



Færdigmelding

Der er udført anlægsarbejder på nedenstående adresse

Sagsnummer	15-8141
Adresse	Engelholmvej 3 6818 Årre
Anlægsarbejdet afsluttet den	4/10 - 2015

☒	Etablering af nedsivningsanlæg
☐	Etablering af mini renseanlæg
☐	Etablering af pileanlæg
☐	Etablering biologisk sandfilter
☐	Etablering af bundfældningstank
☐	Tilslutning til offentlig kloak
☐	Reparation af eksisterende spildevandsanlæg
☐	Nedgravning af tæt samletank
☐	Etablering af faskine til tag- og overfladevand
☐	Udledning af spildevand til vandløb / dræn
☐	Vaskeplads med afløb til:
☐	Etablering af benzin – og olie udskiller
☐	Etablering af fedtudskiller
☐	Jordvarmeanlæg
☐	Andet
☐	Bemærkning:

Stempel fra autoriseret firma

ENTREPRENØR & AUT. KLOAKMESTER


MIKAEL SKOV

VARDEVEJ 24 · ROUSTHØJE · 6818 ÅRRE

TLF. [REDACTED] - [REDACTED]

Anmeldelsen sendes til
Varde kommune

Teknik & Miljø Bytoften 2, 6800 Varde

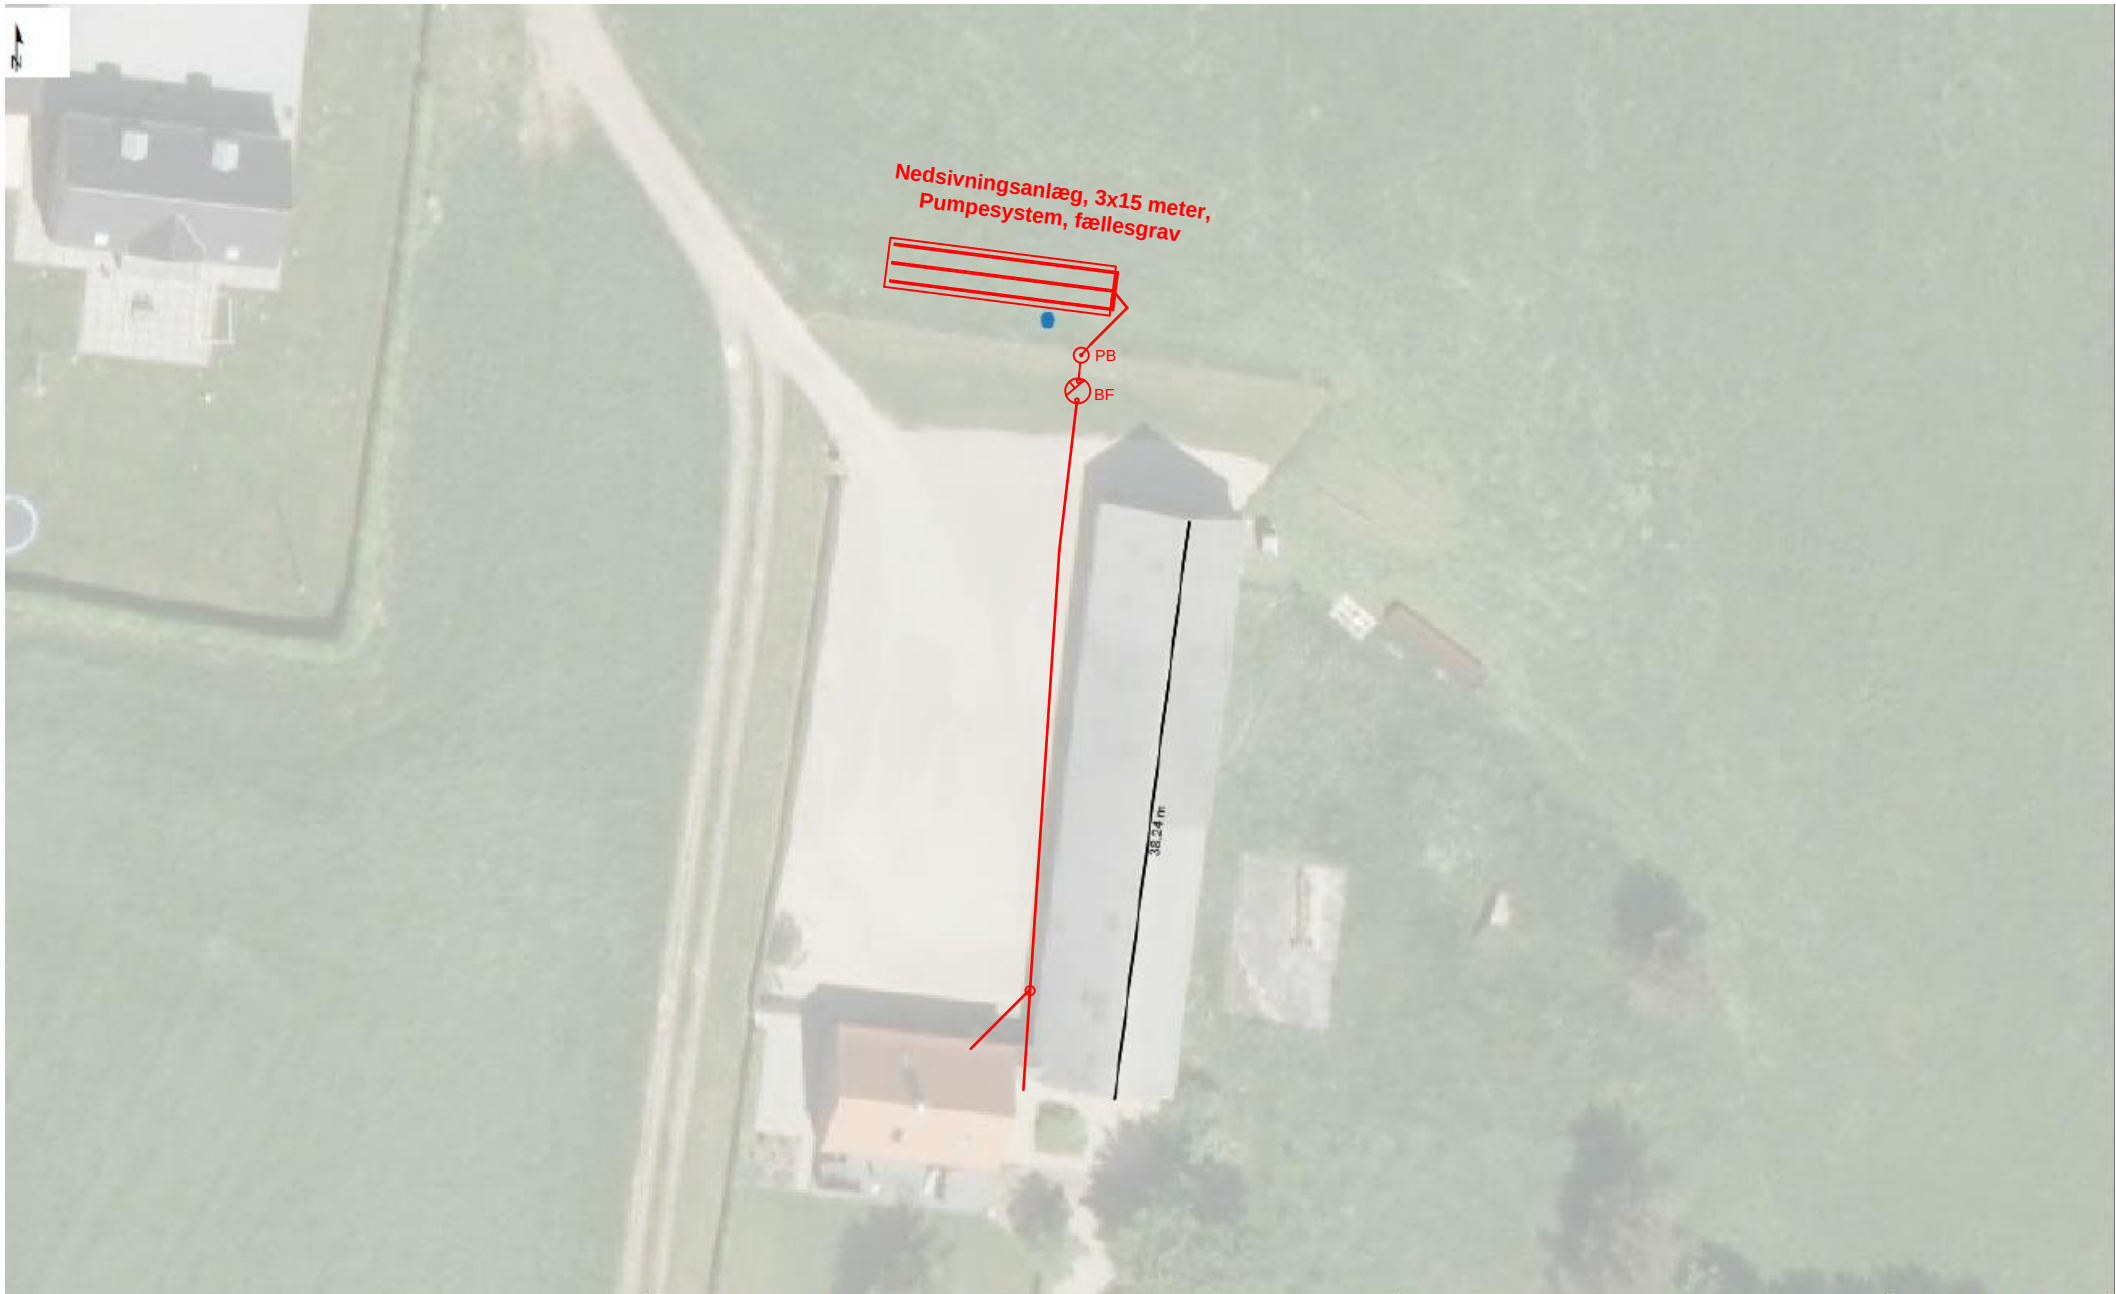

	Adresse		
	Engholmvej 3, Årre		
	Matr.nr.		
	Tegning af:		
	Kloakplan		
Dato :	06-06-2015		
Revideret:	Målestok	Tegnet af:	
	1:500	Aut. Kloakmester Mikael Skov	
	15.06 Kloakplan.vsd		Nr :



----- Eks. ledninger

— Nye ledninger lige med entreprisegrænse

	Adresse	
	Engholmvej 3, Årre	
	Matr.nr.	3 f
	Tegning af:	
	Kloakplan	
Dato : 04-10-2015	Målestok 1:200	Tegnet af: Aut. Kloakmester Mikael Skov
Revideret: 04-10-2015	15.10.vsd	Nr :

Ansvarlig myndighed

Varde Kommune

Indsendt af

Mikael Skov
Vardevej Rousthøje 24
6818 Årre

E-mail: [REDACTED]

Telefon [REDACTED]

CVR / RID CVR: [REDACTED] -RID: [REDACTED]

Indsendt: 07-06-2015 13:35

Ansøgningsnr.: miljøe-2015-2003

Indsendelse nr.: 1

Fase: Ansøgning

Nedsivning af tag- og overfladevand eller spildevand

Projekt: Engholmvej 3, 6818 Årre
Sagens sted: Engholmvej 3, 6818 Årre
Klassifikation: KLnr: 06.01.05 K08 B

Aktiviteter Nedsivning spildevand

Sted(er)

Sagens sted: **Engholmvej 3, 6818 Årre**
Gunderup By, Årre 3f

Ansøgere

Mikael Skov
Vardevej Rousthøje 24
6818 Årre
E-mail: [REDACTED]
Telefon [REDACTED]

Samlet oversigt over bilag i indsendelsen

Bilag med versionskode

Refereret fra

Kloakplan

[15.06 Kloakplan.pdf](#)

SHA1:D620C97DD5954BDA29ED4EFF5EEE449C0B30CBC2

Indtegn regn-eller spildevandsanlæg. Notér eller tegn supplerende information

Sigteanalyse

[Sigteanalyse.pdf](#)

SHA1:B4DDDC632897BACE7B3109D466087F5F44B9C746

Sigteanalyse eller sigteanalyse med hydrometeranalyse

Oversigt over dokumentation pr. fase

Det var i ansøgningsøjeblikket ikke muligt at bestemme alle dokumentationskrav. Der kan blive tilføjet yderligere dokumentationskrav på et senere tidspunkt

Som del af ansøgningen

Den dokumentation der skal vedlægges ansøgningen når den indsendes.

Udfyldt	Obligatorisk	Bilag	Dokumentation
x	x		Kontaktoplysninger på ejeren
x	x		Kontaktoplysninger på den ansvarlige for ansøgningen
x	x		Kontaktoplysninger på rådgiveren
x	x		Kontaktoplysninger på autoriseret kloakmester
x	x	x	Indtegn regn-eller spildevandsanlæg. Notér eller tegn supplerende information
x	x		Fuldmagt
x	x		Tinglyste forhold på matriklen
x	x		Anvendelse af ejendom og typen af spildevand
x	x		Nedsivningsanlæg
x	x		Brønde og borer på ejendommen
x	x		Jordbunds- og grundvandsforhold
x	x	x	Sigteanalyse eller sigteanalyse med hydrometeranalyse
x	x		Bundfældningstank
x	x		Afledning af tag- og overfladevand
x			Dispensation efter lov om naturbeskyttelse
x	x		Håndtering af jord
x	x		Yderligere dokumentation

Når arbejdet udføres

Dokumentation der kan/skal indsendes når arbejdet udføres eller afsluttes

Udfyldt	Obligatorisk	Bilag	Dokumentation
	x		Kloakplan for regn-eller spildevandsanlæg til færdigmelding af afløbs- og kloakarbejde.
	x		Færdigmelding af kloakarbejdet ved nedsivningsanlæg
	x		Vilkår iht. afgørelse

Kontaktoplysninger på ejeren

Formularfelt	Udfyldt værdi
Navn, ejer af anlæg	Metha Bach og Keld S. Nielsen
Adresse	Engholmvej 3 6818 Årre
Telefon	
Email	
CVR-nr	
Er ejer af anlægget og ejer af grunden, hvor anlægget er placeret, den samme person eller det samme firma?	ja [Kode: ja]
Er brugeren af anlægget den samme som ejer af anlægget?	ja [Kode: ja]

Kontaktoplysninger på den ansvarlige for ansøgningen

Formularfelt	Udfyldt værdi
--------------	---------------

Navn, ansvarlig for ansøgning	Aut. Kloakmester Mikael Skov
Adresse	Vardevej 24, Rousthøje 6818 Årre
Telefon	██████
Email	██████████
CVR-nr	██████

Kontaktoplysninger på rådgiveren

Markeret ikke relevant:

Kontaktoplysninger på autoriseret kloakmester

Formularfelt	Udfyldt værdi
Angiv firmanavn på den autoriserede kloakmester	Aut. Kloakmester Mikael Skov
Adresse	Vardevej 24, Rousthøje 6818 Årre
Hoved-telefon nr.	██████
Hoved-email	██████████
CVR-nr	██████
Navn, kontaktperson	Mikael Skov
Email, kontaktperson	██████████
Mobiltlf., kontaktperson	██████

Indtegn regn-eller spildevandsanlæg. Notér eller tegn supplerende information

Der er ingen indtegnninger

Bilag	Fil
Kloakplan	15.06 Kloakplan.pdf

Fuldmagt

Underskrift:

Der er underskrevet med digital signatur af: Keld Smedegård Nielsen

Dokument	Fil
Signatur bevis.xml	https://dokument.bvgogmiljoe.dk/signeringdokument/1/9a8ec44c-f2e7-4da3-8392-d2a10ffcdbe4

Redegørelse:

Tinglyste forhold på matriklen

Markeret ikke relevant:

Anvendelse af ejendom og typen af spildevand

Formularfelt	Udfyldt værdi
Angiv hvor mange ejendomme anlægget skal aftage spildevand fra	1
Angiv belastningen i PE (anlæggets kapacitet)	5

Angiv anvendelse af ejendommen/ejendommene.	Helårsbolig [Kode: HelaarsBolig]
Angiv formålet med institution, virksomhed/erhverv eller bolig med virksomhed	
Angiv hvilken anden anvendelse ejendommen har, hvis ingen af ovenstående betegnelser passer på ejendommen anvendelse	
Angiv om der tilledes andet end husspildevand til anlægget	nej [Kode: nej]
Angiv hvilken anden type spildevand, der tilledes anlægget, hvis anlægget modtager andet end husspildevand	
Angiv hvilken anden type spildevand, hvis der er valgt 'Andet'	
Angiv i liter mængden af andet spildevand, der tilledes anlægget, hvis anlægget modtager andet end husspildevand	
Angiv om der skal føres rør under vej eller jernbane	nej [Kode: nej]
Angiv om der skal foretages terrænen ændringer eller gravninger som kræver dispensation fra byggelinjer, fredninger o.lign.	nej [Kode: nej]

Nedsivningsanlæg

Formularfelt	Udfyldt værdi
Angiv typen af nedsivningsanlæg	Standard nedsivningsanlæg (ikke hævet anlæg og uden jordudskiftning) [Kode: Standard]
Angiv sandmilens højde over terræn, i cm, hvis der er valgt 'sandmile'	
Angiv om nedsivningsanlægget erstatter et eksisterende spildevandsanlæg på ejedommen	Ja, anlægget erstatter bundfældningstank med udledning til vandløb, dræn mv. [Kode: Ja_bundfaeldning_vandloeb]
Angiv hvilken type anlæg der erstattes, hvis der er svaret 'Ja, anlægget erstatter anden type spildevandsrensning'	
Angiv fordelerrørs samlede længde i meter	45
Angiv diameter på fordelerrør, i cm	40
Angiv antal fordelerrør	3
Angiv afstanden fra underkanten af fordelerrøret til højeste grundvandsstand, i cm	125
Angiv afstanden fra underkanten af fordelerrøret til terræn, i cm	65
Angiv hvordan spildevandet fordeles	Med pumpe (tryksat system) [Kode: Med_pumpe]

Brønde og boringer på ejendommen

Formularfelt	Udfyldt værdi
Angiv drikkevandsforhold på ejendommen hvor anlægget placeres	Tilsluttet alment vandværk (mere end 9 ejedomme tilsluttet) [Kode: Alment_vvaerk]
Angiv DGU nr. på brønd eller boring, hvis drikkevandsforhold er brønd eller boring	
Angiv afstanden i meter til brønden eller boringen, hvis drikkevandsforhold er brønd eller boring	
Angiv om der findes en markvandingsboring til ejendommen hvor anlægget placeres	nej [Kode: nej]
Angiv DGU nr. på markvandingsboringen, hvis der er en markvandingsboring til ejendommen	
Angiv afstanden i meter til markvandingsboringen, hvis der er en markvandingsboring på ejendommen	
Angiv om der findes en brønd eller boring til havevanding (eller andre sekundære forhold) til ejendommen hvor anlægget placeres	nej [Kode: nej]
Angiv DGU nr. på brønd eller boring til havevanding, hvis der havevanding på ejendommen	
Angiv afstanden i meter til havevandingsboringen, hvis der er en havevandingsboring på ejendommen	

Jordbunds- og grundvandsforhold

Formularfelt	Udfyldt værdi
Angiv jordtype, hvor anlægget placeres	Andet [Kode: Andet]

Angiv højeste grundvandstand, i m.u.t. (meter under terræn)	2
Angiv hvilken metode, der er anvendt til pejling af grundvand	
Angiv hvornår grundvandet er pejlet	
Angiv metoden til jordbundsundersøgelse	Sigteanalyse [Kode: Sigteanalyse]
Angiv hvilken anden metode, hvis anden metode er valgt som svar i ovenstående spørgsmål	

Sigteanalyse eller sigteanalyse med hydrometeranalyse

Redegørelse:

Bilag	Fil
Sigteanalyse	Sigteanalyse.pdf

Bundfældningstank

Formularfelt	Udfyldt værdi
Angiv om eksisterende bundfældningstank udskiftes	Ja, den eksisterende tank erstattes af en ny tank [Kode: Ja]
Angiv producent (fabrikat) af den nye bundfældningstank	Scanpipe
Angiv typebetegnelse af den nye bundfældningstank	
Angiv i m ³ størrelse på den nye bundfældningstank	2,3
Angiv antallet af kamre i den nye bundfældningstank	3
Angiv om der er indbygget pumpe i den nye bundfældningstank	nej [Kode: nej]
Angiv om den nye bundfældningstank er CE-godkendt efter DS/EN 12566	nej [Kode: nej]

Afledning af tag- og overfladevand

Markeret ikke relevant:

Dispensation efter lov om naturbeskyttelse

Håndtering af jord

Orientering

Bygherre eller det firma, der skal flytte jorden, er ansvarlig for at jorden kommer det rigtige sted hen.


Markeret: Jeg har læst og forstået ovenstående

Yderligere dokumentation

Redegørelse:

Tidligere indsendelser

Der er ingen tidligere versioner

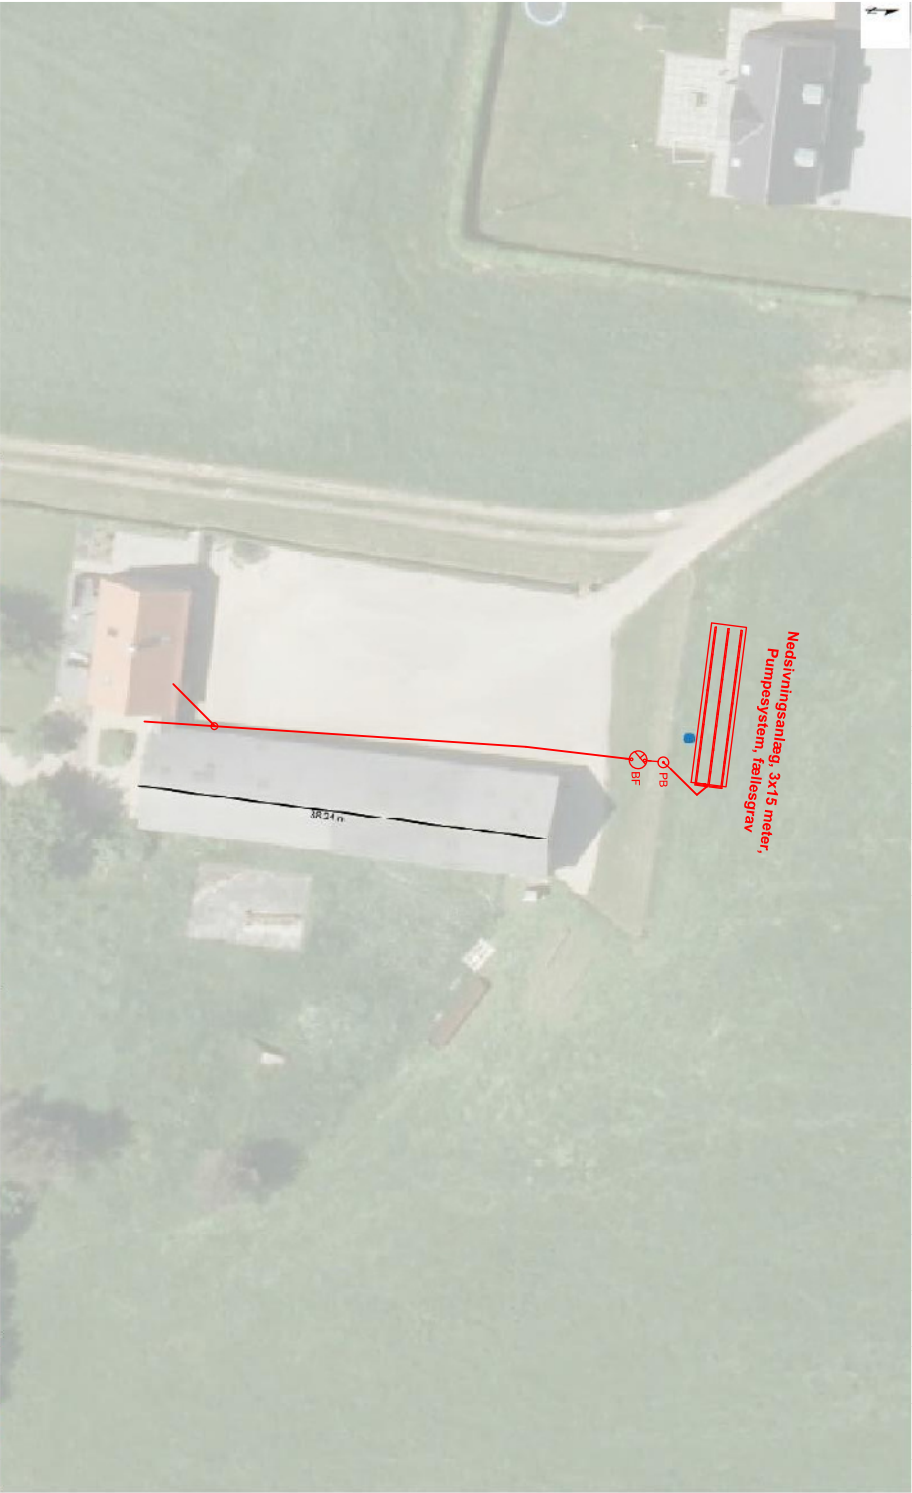

Adresse	
Engholmvej 3, Arre	
Matrik.	
Tegning af:	
Kloakplan	
Målestok	Tegnet af
1:500	Aut. Kloakmester Mikael Skov
15.06 Kloakplan.vxd	Nr.:

	
Dato:	06-06-2015
Revideret:	



Dato : 06-05-2015

Mikael Skov
Vardevej 24, Rousthøje
6818 Årre

Dato 15-04-2015

Byggesag Engholmvej 3, 6818 Årre

Sags nr. 15.5384.01

Vi har udført sigteanalyser af fremsendte prøver fra ovennævnte byggesag.

Sigteanalyserne viser at nedsivningsanlægget bør udføres efter jordtype B

Vejledning: Bestemmelse af standard nedsivningsanlægs størrelse

For standard anlæg med en kapacitet større end 5 personer anbefales at anvende nedenstående dimensioneringstabel angivet i:

Vejledning fra Miljøstyrelsen Nr. 2, 1999: Nedsivningsanlæg op til 30 PE

Kapacitet af nedsivningsanlæg PE (personer)	Samlet længde af sivegrøfter (m) eller siveareal (m ²)	
	Jordtype A grus/sand	Jordtype B sand/silt
5	30	45
10	60	90
15	90	135
20	120	180
25	150	225
30	180	270

Med venlig hilsen

Jysk Geoteknik A/S

Bjarke Hjortholm Kjær Nielsen

Mikael Skov
Vardevej 24, Rousthøje
6818 Årre



Lab. prøve nr.: 269
Byggesag: Engholmvej 3, 6818 Årre
Indvindingssted: Prøve 1
Materiale: Nedsivning Dybde 0,85 m.u.t.

Sagsnr.: 15.5384.01

Sigteanalyse DS/EN 933-1

Udtaget dato: 01-04-2015

Modtaget dato: 13-04-2015

Afsluttet dato: 15-04-2015


Udtaget af: Mikael Skov

Udført af: BHN

Udvaskning		Vandindhold	
Sk	626,4	Sk	398,0
Sk + J + V	1120,6	Sk + J + V	1208,0
Sk + J -Udv	999,9	Sk + J efter tør	1117,2
J+V før vask	494,2	V	90,8
J før vask	438,8 (M1)	J =(Sk+J)-Sk	719,2
J efter vask	373,5 (M2)	W = 100*V/J	12,63
Tab ved vask	65,3		

Sigter	Sigterest	Gennemfald	Gennemf %	Tilbageh %	Min	Max	DS/EN 933-8	SE4
90								
63	0,0	438,8	100	0				
45	0,0	438,8	100	0				
31,5	0,0	438,8	100	0				
22,4	0,0	438,8	100	0				
16	0,0	438,8	100	0				
11,2	5,4	433,4	99	1				
8	1,6	431,8	98	2				
5,6	2,7	429,1	98	2				
4	2,8	426,3	97	3			U d60/d10	Beregnes ikke
2	5,1	421,2	96	4			Middel d50	0,22
1	8,6	412,6	94	6			Finstof	16,2
0,5	33,4	379,2	86	14				
0,25	124,6	254,6	58	42			Permeabilitetskoefficient	
0,125	126,4	128,2	29	71			k ~	Beregnes ikke
0,063	56,1	72,1	16,2	83,8				
Bund	5,8							
Tab v vask	65,3							

Afvejningstolerance 0,27 %

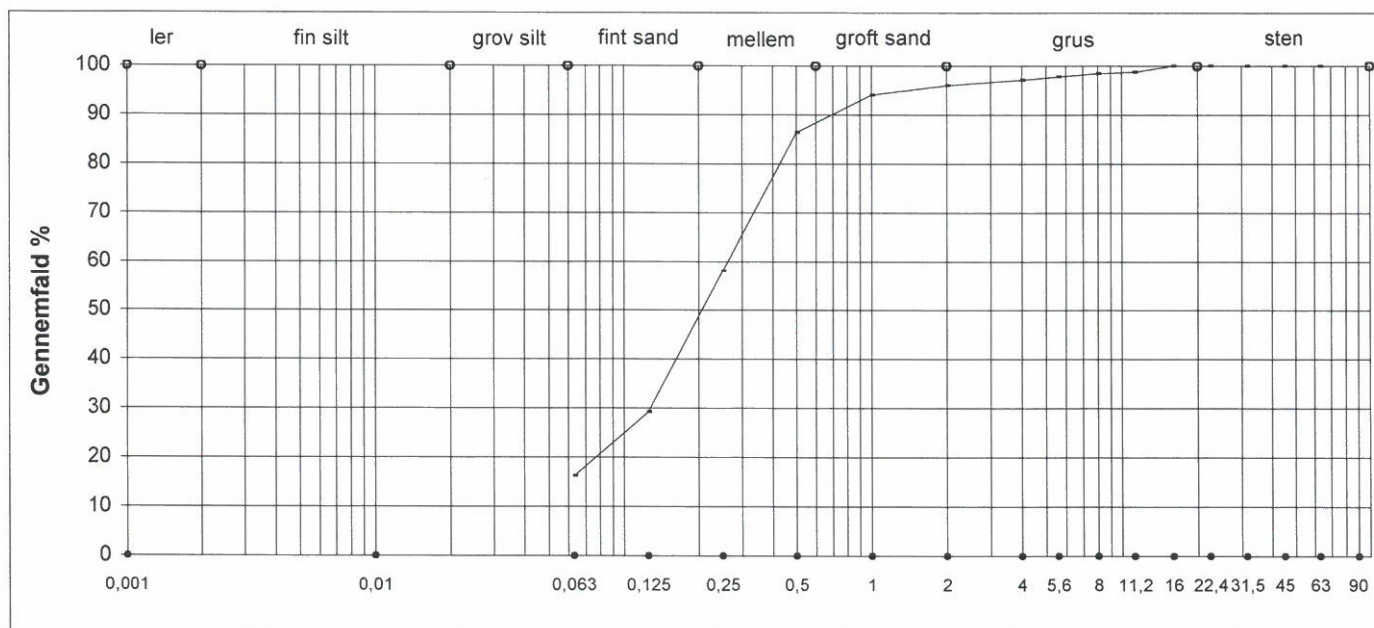

Mikael Skov
Vardevej 24, Rousthøje
6818 Årre

Lab. Prøve nr.: 269

Byggesag Engholmvej 3, 6818 Årre

Sags nr. 15.5384.01

Materiale Prøve 1

Sigteanalyse DS/EN 933-1


Udtagningssted Nedsivning

Udtaget dato: 01-04-2015

Niveau under terræn 0,85 m.u.t.

Afsluttet dato: 15-04-2015

Bedømmelseskurver til nedsivningsanlæg

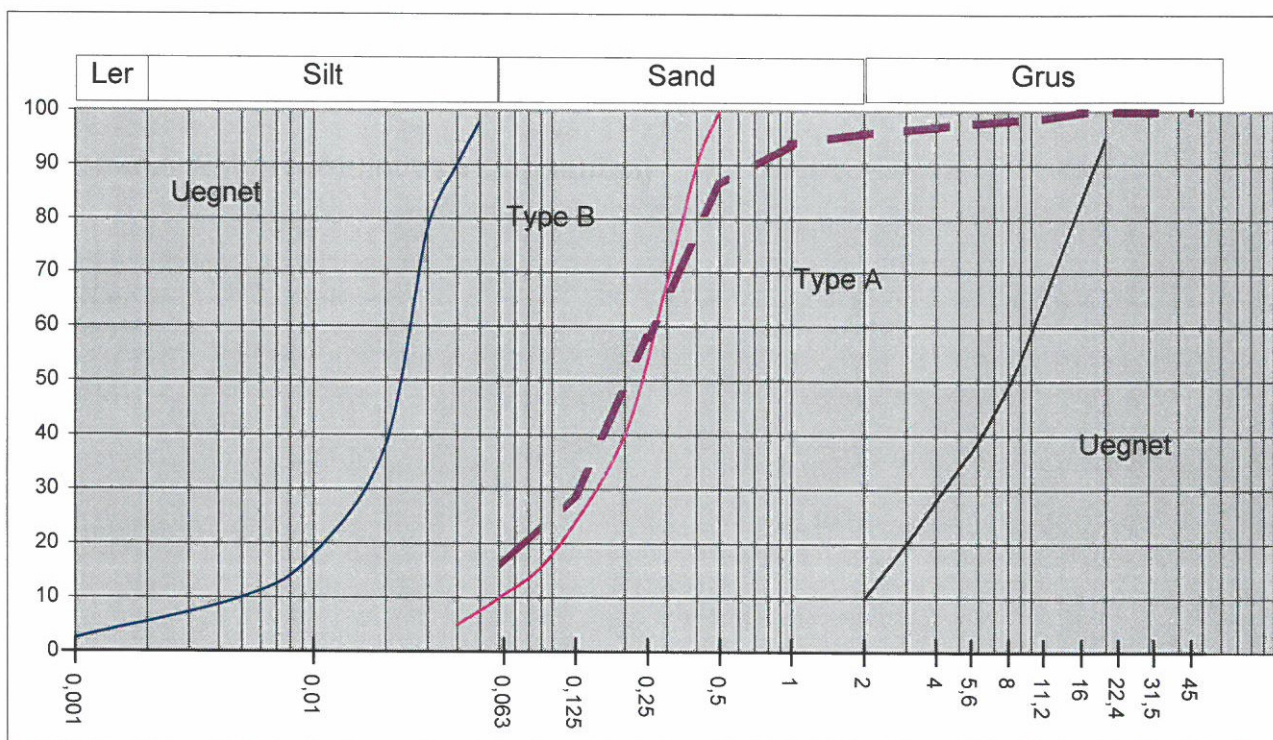

Bemærkning:

Grundet mere end 10% gennemfald på 0,063mm sigten, burde der for endelig bestemmelse af infiltrationsevne, udføres hydrometeranalyse for fraktioner mindre end 0,063mm.

Det anses ved dimensionering efter type B, at en hydrometeranalyse ikke vil ændre på resultatet (valgt udeladt)

Jysk Geoteknik A/S

Bjarke Hjortholm Kjær Nielsen

Mikael Skov
Vardevej 24, Rousthøje
6818 Årre



Lab. prøve nr.: 270
Byggesag: Engholmvej 3, 6818 Årre

Indvindingssted: Prøve 2

Materiale: Nedsivning Dybde 0,85 m.u.t.

Sagsnr.: 15.5384.01

Sigteanalyse DS/EN 933-1

Udtaget dato: 01-04-2015

Modtaget dato: 13-04-2015

Afsluttet dato: 15-04-2015


Udtaget af: Mikael Skov

Udført af: BHN

Udvaskning		Vandindhold	
Sk	629,7	Sk	396,2
Sk + J + V	1076,3	Sk + J + V	1171,1
Sk + J -Udv	1000,6	Sk + J efter tør	1095,9
J+V før vask	446,6	V	75,2
J før vask	403,3 (M1)	J =(Sk+J)-Sk	699,7
J efter vask	370,9 (M2)	W = 100*V/J	10,75
Tab ved vask	32,4		

Sigter	Sigterest	Gennemfald	Gennemf %	Tilbageh %	Min	Max	DS/EN 933-8	SE4
90								
63	0,0	403,3	100	0				
45	0,0	403,3	100	0				
31,5	0,0	403,3	100	0				
22,4	0,0	403,3	100	0				
16	7,0	396,3	98	2				
11,2	1,4	394,9	98	2				
8	2,9	392,0	97	3				
5,6	7,9	384,1	95	5				
4	3,7	380,4	94	6			U d60/d10	5,2
2	11,2	369,2	92	8			Middel d50	0,28
1	14,5	354,7	88	12			Finstof	8,8
0,5	48,1	306,6	76	24				
0,25	118,6	188,0	47	53			Permeabilitetskoefficient	
0,125	106,1	81,9	20	80			k ~	0,00005
0,063	45,8	36,1	8,8	91,2				
Bund	3,0							
Tab v vask	32,4							

Afvejningstolerance 0,19 %

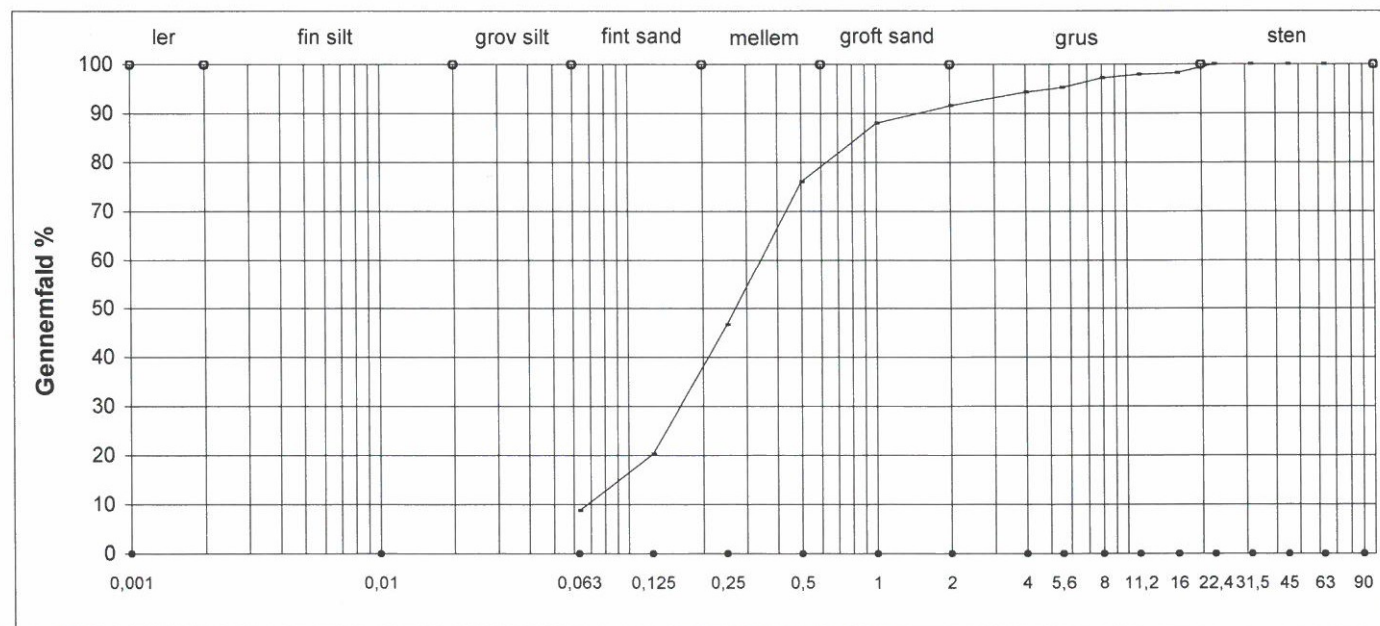

Mikael Skov
Vardevej 24, Rousthøje
6818 Årre

Lab. Prøve nr.: 270

Byggesag Engholmvej 3, 6818 Årre

Sags nr. 15.5384.01

Materiale Prøve 2

Sigteanalyse DS/EN 933-1


Udtagningssted Nedsivning

Udtaget dato: 01-04-2015

Niveau under terræn 0,85 m.u.t.


Afsluttet dato: 15-04-2015

Bedømmelseskurver til nedsivningsanlæg

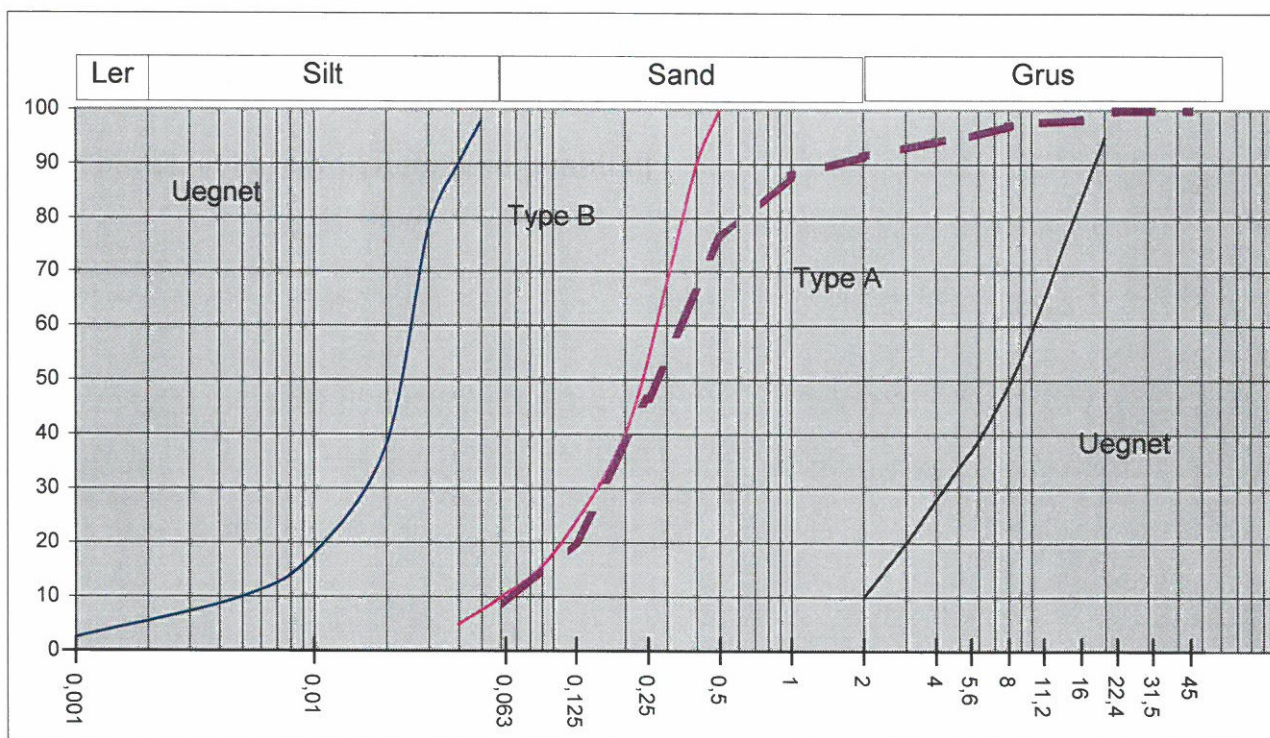

Jysk Geoteknik A/S

Bjarke Hjortholm Kjær Nielsen

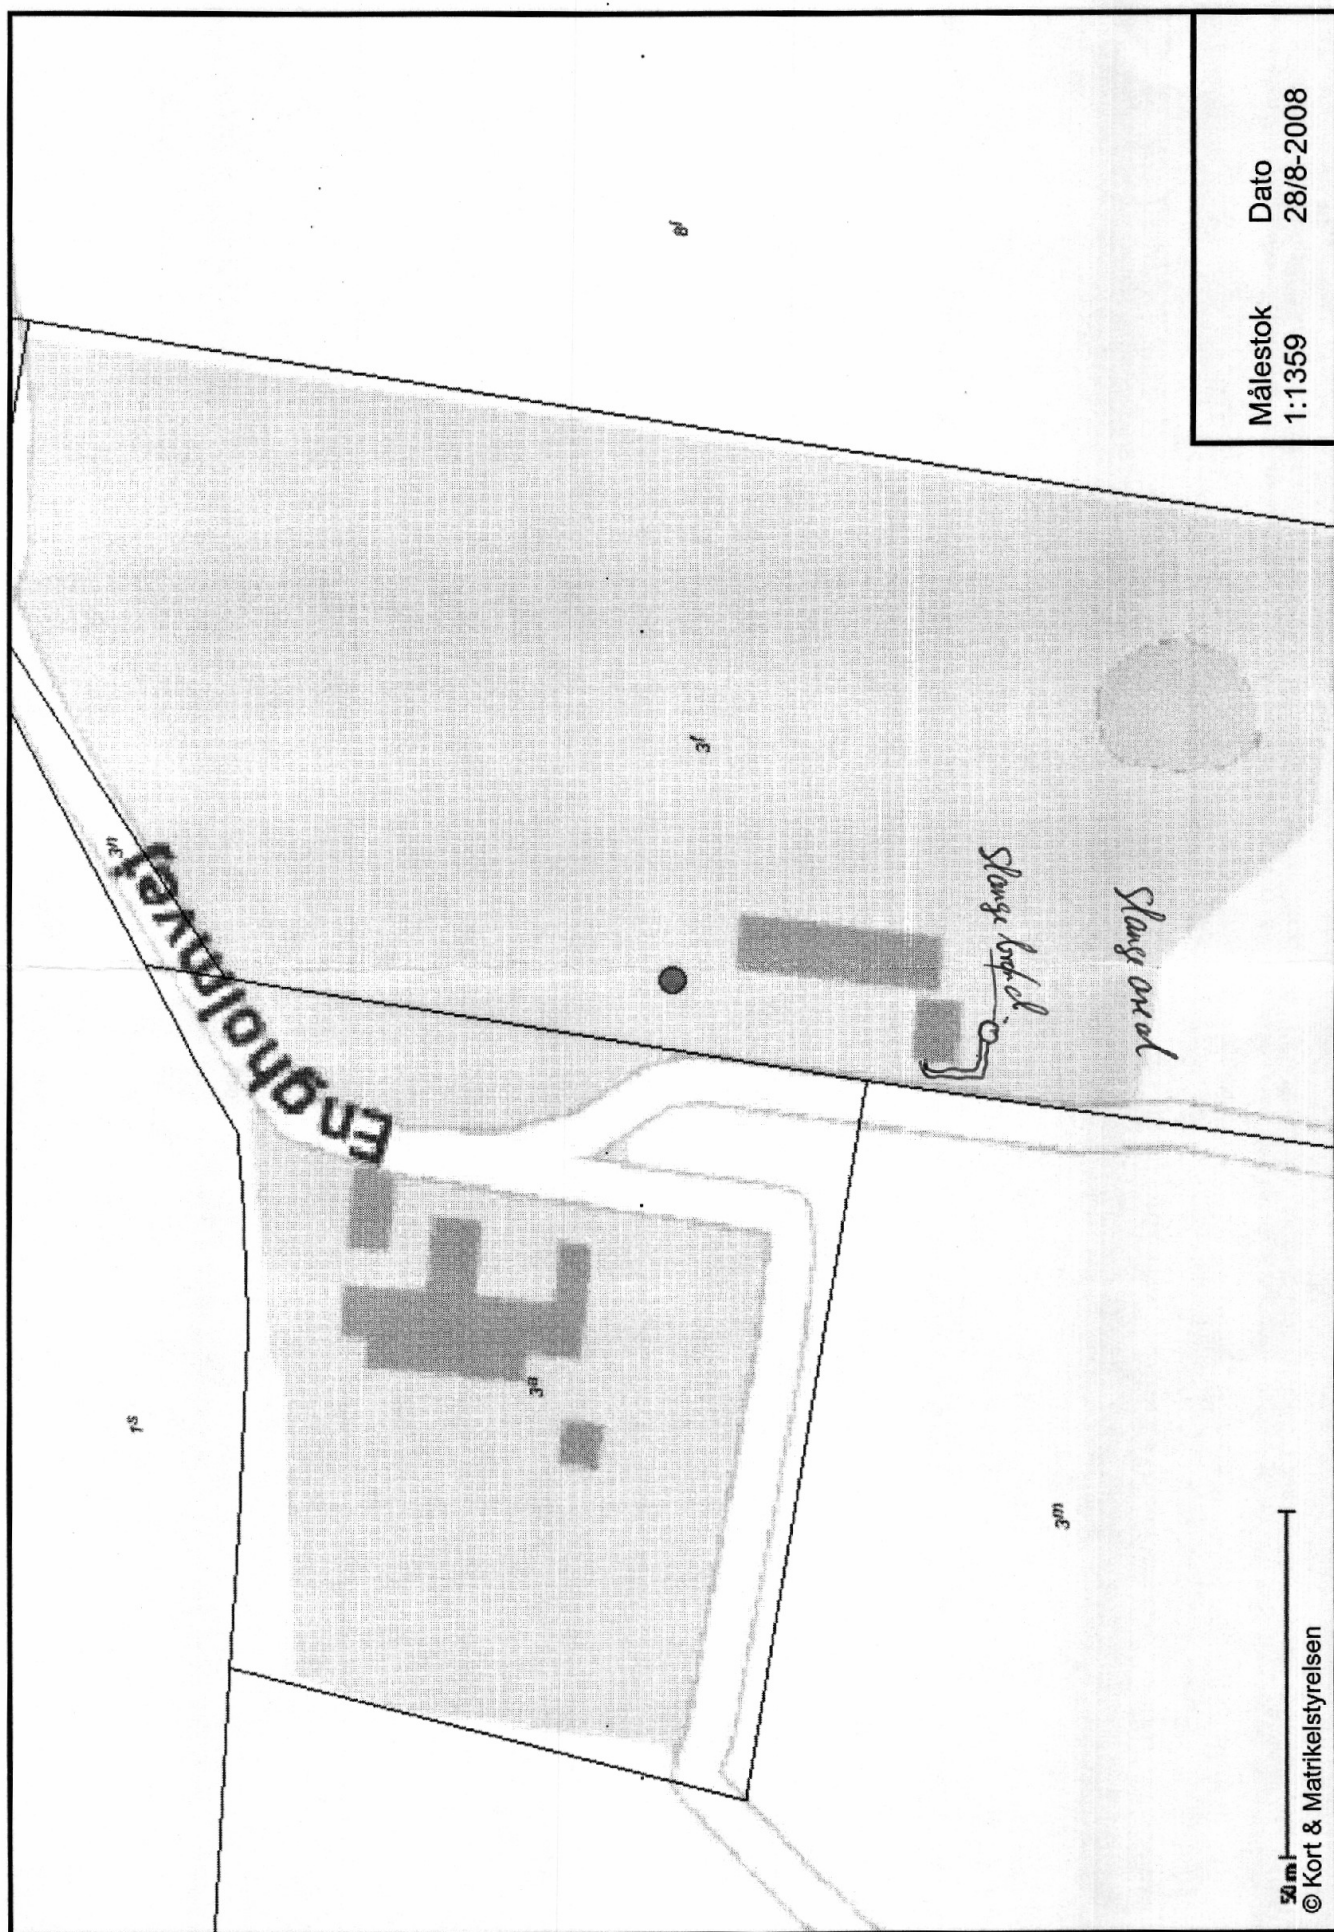

Målestok
1:1359

Dato
28/8-2008

50 m
© Kort & Matrikelstyrelsen



Varde Kommune

Naturcentret

Bytoften 2

6800 Varde

Tlf. [REDACTED]

www.vardekommune.dk

1. juli 2015

Anja Leonhard Graversen

Direkte tlf. [REDACTED]

Doknr. 91745-15

Sagsnr. 15-8141

Keld Smedegård Nielsen
Engholmvej 3
6818 Årre

Tilladelse til etablering af nedsivningsanlæg for husspildevand på ejendommen Engholmvej 3, 6818 Årre

Varde Kommune har den 8. juni 2015 modtaget din ansøgning om at etablere et nedsivningsanlæg på matrikel 3f, Engholmvej 3, 6818 Årre.

Varde Kommune giver hermed tilladelse til det ansøgte nedsivningsanlæg for husspildevand til **5 PE** (personenheder).

Det er vigtigt, at du er opmærksom på, at alt arbejde i forbindelse med nedsivningsanlægget skal udføres af en autoriseret kloakmester.

Anlægget skal etableres på følgende vilkår:

Vilkår

Tilløb til bundfældningstank og anlæg

1. Alt husholdningsspildevand (fra toilet, bad, køkken, gulvafløb, vaskemaskine mv.) skal ledes til bundfældningstanken.
2. Der må ikke ledes tag-, overfladevand eller klorholdigt spildevand til bundfældningstanken eller nedsivningsanlægget.
3. Der må ikke ledes mere end 250 liter spavand til nedsivningsanlægget ad gangen.

Krav til placering af tank og anlæg

4. Bundfældningstanken skal være placeret og indrettet, så den er let at tømme med slamsuger (lastvogn).
5. Bundfældningstank og nedsivningsanlæg skal placeres **mindst** 5 meter fra;
 - Vandledninger som tilhører vandværker
 - Skel, herunder skel til vej
 - Jordvarmeanlæg
 - Bygninger
6. Sivestrengene skal placeres **mindst** 50 meter fra nærmeste nedsivningsanlæg.
7. Der skal være **mindst** 3 meter mellem sivestrengene og træer eller buske med dybtgående rødder. Det kan anbefales at have større afstand til vandsøgende arter som f.eks. birk og poppel.

Krav til udførelse af tank og anlæg

8. Bundfældningstanken skal udluftes via en mindst 75 mm udluftningsledning eller gennem et afløbssystem, der er udluftet over tag.
9. Tanken skal være på **mindst** 2,3 m³ og have 2 eller 3 kamre.
10. Sivedrænet skal have en samlet længde på 45 meter.
11. Afstanden fra bunden af nedsivningsanlægget (dvs. bund af nøddesten) til højeste grundvandsspejl skal være **mindst** 1 meter. Se tegningen sidst i tilladelsen med opbygning af et nedsivningsanlæg.
12. Afstanden fra sivedrænene til nærmeste sø, vandløb, kyst eller dræn skal være **mindst** 25 meter.

Generelt

13. Nedsivningsanlægget skal udføres efter Dansk Standards retningslinjer, DS 440 'Norm for mindre afløbsanlæg med nedsivning' og DS 432 'Norm for afløbsinstallationer'. Der skal benyttes CE-godkendte materialer, der lever op til kravene i DS/EN 12566 – små spildevandsanlæg op til 50 PE.
14. Overflødige og ubenyttede kloakledninger og tanke skal fjernes eller afproppes.
15. Fordelingen i tryksiveanlæg skal kontrolleres ved pumpning inden tildækning
16. Alt arbejde i jorden skal standses, hvis der findes spor af fortidsminder. Det følger af museumslovens¹ § 27. Fortidsmindet skal straks anmeldes til det lokale museum. Du kan, før igangsætning af gravearbejdet, bede det lokale museum vurdere, om der er risiko for, at der er fortidsminder i graveområdet.
17. Hvis der under gravearbejdet opstår mistanke om eksisterende jordforurening, skal du stoppe arbejdet og kontakte Naturcentret.
18. Som ejer er du inden gravning i jorden, forpligtet til at kortlægge forekomsten af jordledninger på arealet (el, gas, telefon, med mere). Kortlægningen kan ske ved kontakt til de relevante selskaber. Hvis du undlader at foretage kortlægningen og under arbejdet beskadiger en jordledning, kan du blive gjort erstatningsansvarlig af ejeren af jordledningen.
19. Du skal være opmærksom på, at du ikke uden kommunens godkendelse må lave ændringer i grøfter, rørledninger eller dræn, som ikke er omfattet af projektet.
20. Kommunen skønner, at projektet ikke vil forringe levevilkår for dyre- og plantearter omfattet af habitatsdirektivets bilag IV. Kommunen har ikke kendskab eller forventning til forekomst af beskyttede arter i det berørte område.

Når anlægget er etableret

Kloakmesteren skal færdigmelde nedsivningsanlægget ved at returnere vedlagte færdigmeldingsskema til Varde Kommune. Sammen med færdigmeldingen skal kloakmesteren sende en revideret, målfast tegning, hvis der er ændret på placeringen af anlægget under etableringen.

Når Varde Kommune har modtaget færdigmeldingen, sender vi en ny BBR-ejermeddelelse (meddelelse om oplysninger i Bolig- og ByggeRegisteret). På meddelelsen vil der stå om

¹ Museumsloven: Lov nr. 473 af 7. juni 2001, jf. lovbek. nr. 358 af 8. april 2014

afløbsforholdene: I 04 – SOP: Nedsivning til sivedræn. Spildevandsafgiften til staten bliver derefter nedsat.

Anlægget skal vedligeholdes løbende. Kloakmesteren har pligt til at udlevere en vejledning om driften og vedligeholdelsen af anlægget. Du skal være opmærksom på, at stærke rengøringsmidler forringer nedsivningsanlæggets evne til at rense spildevandet.

Lovgrundlag og klagevejledning

Tilladelsen er givet efter § 19 i Miljøbeskyttelsesloven². Kommunen kan tilbagekalde tilladelsen, hvis:

- nedsivningsanlægget giver risiko for forurening af vandforsyningsanlæg
- der skal gennemføres en anden spildevandsafledning som følge af en spildevandsplan
- der er andre miljømæssige forhold, der gør at nedsivningsanlægget ikke kan tillades længere.

Det er ikke muligt at klage over tilladelsen til andre myndigheder, hvilket er bestemt af spildevandsbekendtgørelsens³ § 33.

Hvis du ønsker at klage over tilladelsen til domstolene, skal du anlægge sagen inden 6 måneder efter tilladelsens dato.

Hvis du har spørgsmål til tilladelsen, er du velkommen til at kontakte mig.

Venlig hilsen

Anja Leonhard Graversen
Biolog

Bilag:

Kopi af tegning
Attest til færdigmelding af arbejde.
Regulativ for tømningsordningen i Varde Kommune


Kopi til:

Aut. kloakvirksomhed Mikael Skov, Vardevej 24, Rovsthøje, 6818 Årre


² 879 af 26/06 2010. Lov om miljøbeskyttelse (Miljøbeskyttelsesloven)

³ Nr. 1448 af 11. december 2007. Bekendtgørelse om spildevandstilladelser m.v. efter miljøbeskyttelseslovens kapitel 3 og 4

Nedsivningsanlæggets opbygning

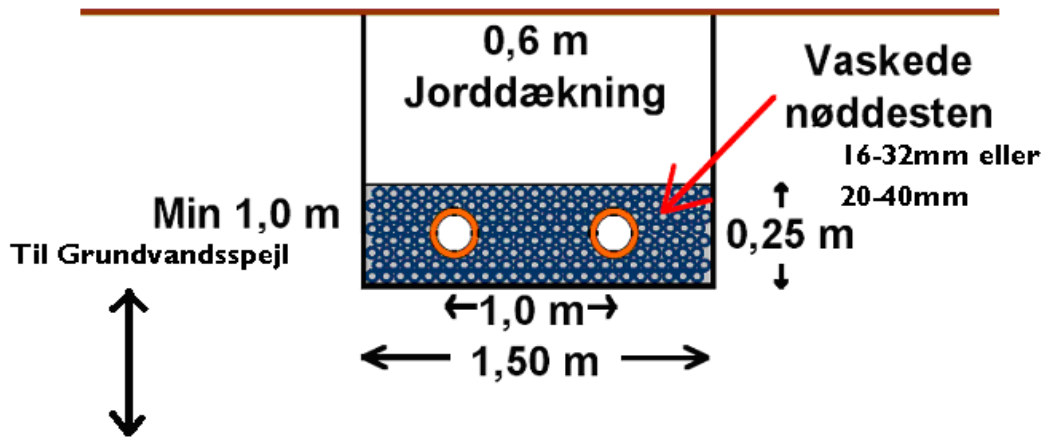

Nedsivningsanlæg

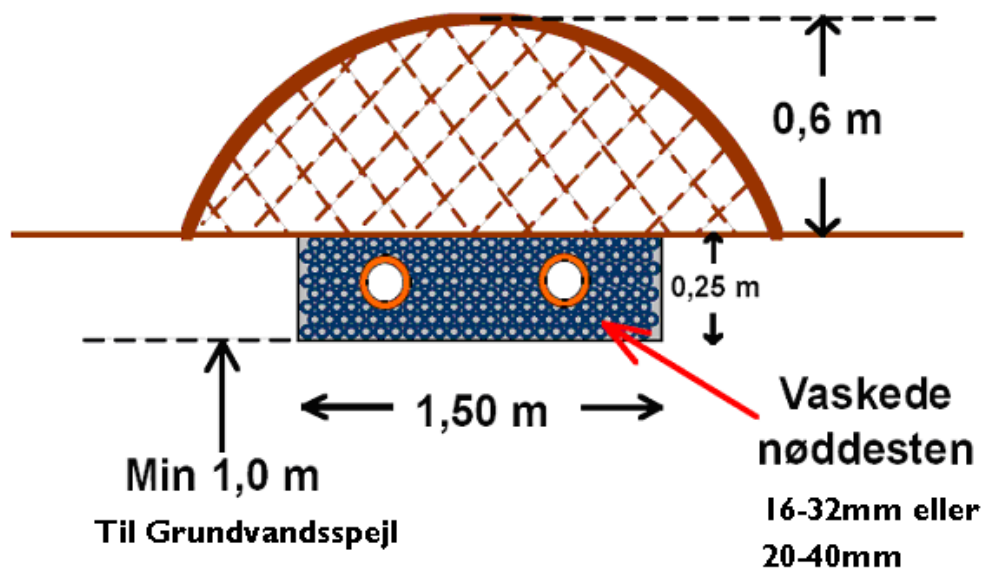

Hævet Nedsivningsanlæg