

1323

J.nr. 24-0-740/A7726

Jour. nr.

Sag vedrørende — beskrivelse

Gunderup Minkfarm v/Solveig Thomsen og Palle Vestergaard, Engholmvej 14, Gunderup, 6800 Varde ansøger om tilladelse til på matr.nr. 1 a, Gunderup by, Årre at opføre minkhal.

Gebyr kr.

Indbetalt den

Indgået den

840514

Antal bilag

Fra

Gunderup Minkfarm

Afgørelsen træffes af

K

Kommunalbestyrelsen

Udvalg

Administrationen

Fremsendt den

til

Økonomiudvalget

K

Teknisk udvalg

Ejendomsudvalg

Kulturudvalg

Socialudvalg

Afgørelse

Etablering af minkfarm er opgivet - sagen betragtes som annulleret og arkiveres.
Den 3. december 1984.

Arkiveret den

2/2-88

Gunderup Minkfarm / Palle Vestergaard
Engelbølvej 14

INDGÅET

10 MAJ 1984

Helle kommune



**STATSANSTALTEN
FOR LIVSFORSIKRING**

INDGÅET

10 MAJ 1984

Ansøgning indsendes til		Udfyldes af kommunen					
HELLE KOMMUNE TOFTEN ÅRRE 6800 VARDE		Ejendomsnummer	Bygn.nr.	Opg.nr.	Vejkode	Husnr.	B
		Etage	Side/dørnr.	Ejerlighedsnummer	Byggesagsnummer		
		Ansøgning om byggetilladelse (Blad 1, 2 og 3 indsendes til kommunen, blad 4 er til eget brug)					

På ejendommen beliggende (se evt. matrikelkort eller ejendomsskattebillet)

Vejnavn (stedbetegnelse)	Husnummer
ENGHOLMVEJ 14	14
Matrikelbetegnelse	
1 a GUNDERUP	

ansøges om tilladelse til

Arbejdets art			
☒ Nybygning	☐ Tilbygning	☐ Ombygning	☐ Andet

Nærmere beskrivelse af hvilket arbejde der ønskes udført (f.eks. enfamiliehus, rækkehus, garage, butiksbygning, værkstedsbygning, nedrivning af bygning, ændring af skillerum, ændring af benyttelse, opsætning af skilt, markise).

MINIKHAL PÅ ~~MAXIMUM 15,01 x 20,00 m.~~
 LUKKET 6 RK 15,01 x 20,00 m.

Anvendelsesform		
☒ Til eget brug	☐ Til videresalg	☐ Til udlejning

Nødvendige bilag vedlægges ansøgningen (se uddrag af bygningsreglementet på bagsiden).

Arbejdet udføres af/med bistand fra (navne, postadresse og telefonnumre)

Bygherre (økonomisk ansvarlig)	Arkitekt, ingeniør, advokat, konsulent eller lign.
P. VESTERGAARD	

Ansøger

Navn, postadresse og telefonnummer	Dato og underskrift
GUNDERUP PULSFARM ENGHOLMVEJ 14, ÅRRE 6800 VARDE	26/4-84

Ejer af ejendommen iflg. tingbogen

Ejers underskrift kræves, medmindre ansøgeren på anden måde dokumenterer adkomst til at udføre byggearbejdet	
Navn, postadresse og telefonnummer	Dato og underskrift
SOLVÆJ 6 TH. PETERSEN 192494 PALLE VESTERGAARD ENGHOLMVEJ 14, 6800 VARDE	8/5-84


Eftertryk kun efter aftale ©

Indlægges af ejeren af skellet, og det er hans pligt at afholde udgifterne ved dets genanbringelse

Skelpunkt afmærket med:
 B o Betonskelpæl
 J o Jernrør med skeltegn
 S o Sten med skeltegn
 T o Træpæl med indbrændt skeltegn

Signaturforklaring:
 — Skel, der findes i marken
 - - - - - Blinde skel, der ikke bortfalder
 Særlige signaturer se D. S. 198 (Febr. 1940)

Betonskelpæl og jernrør
 Afmærket afmærket med:
 B o Betonskelpæl
 J o Jernrør

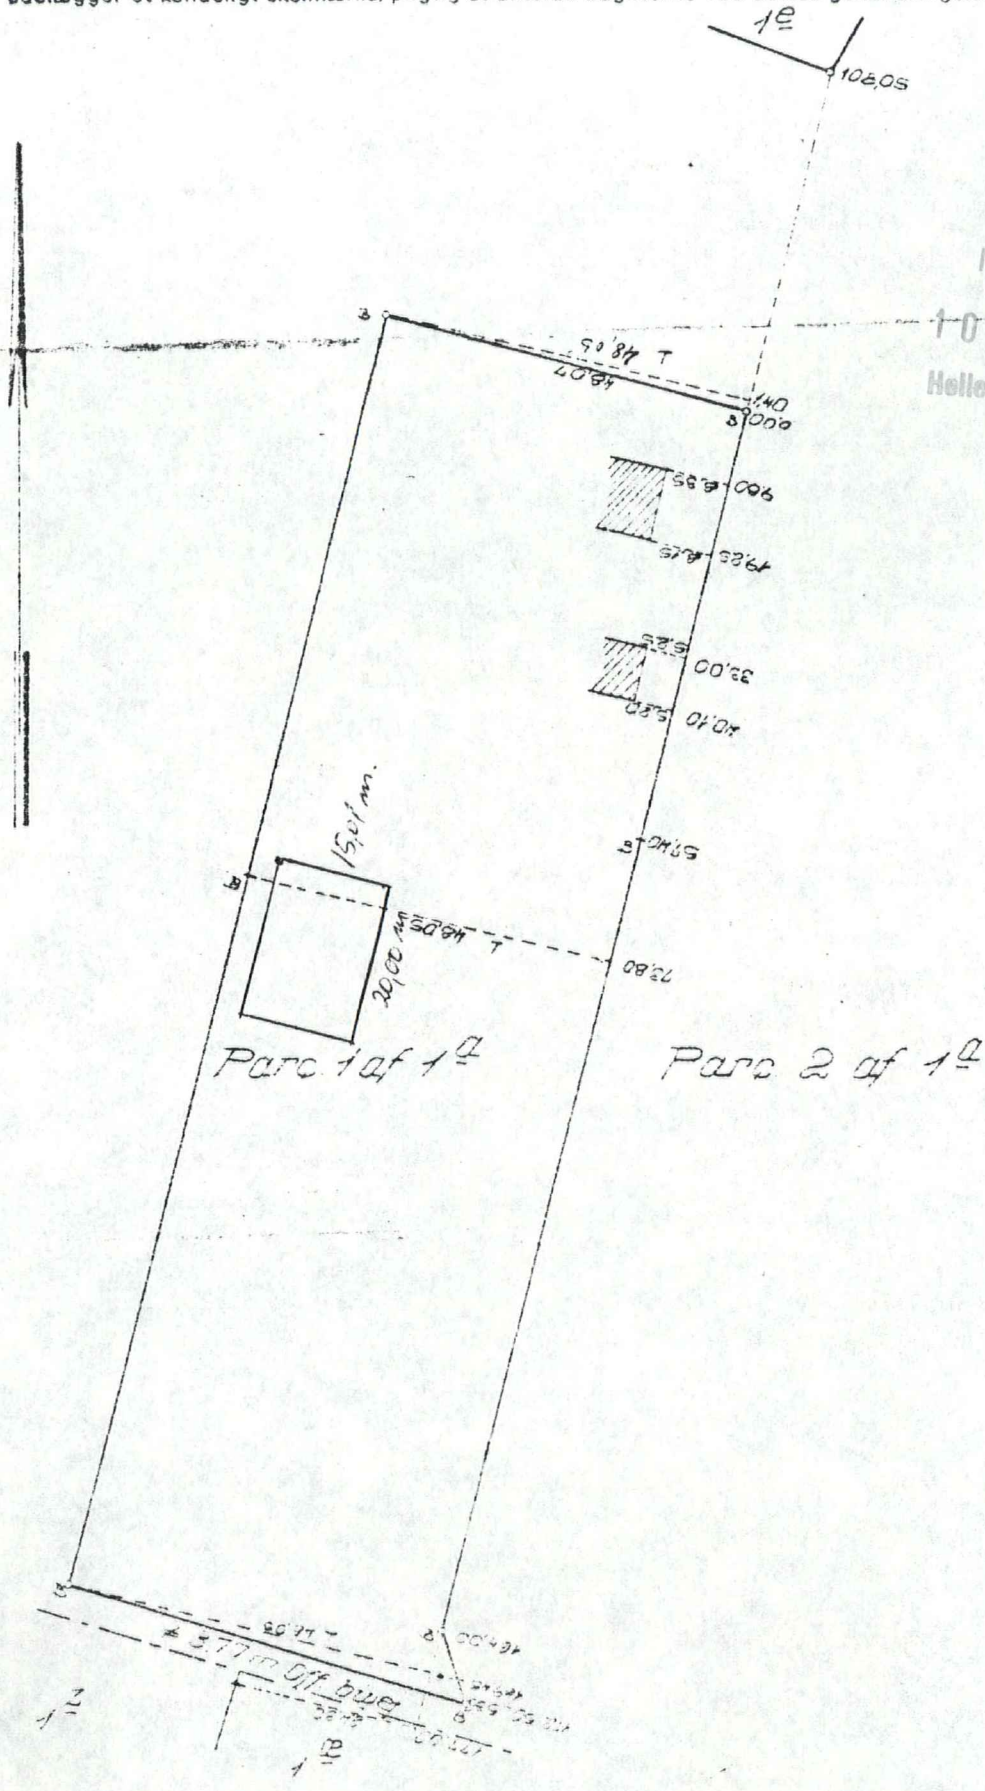

Ejerlav: Gynderup by
 Egen: Anne

Størrelse: 1072 af

Indeholder: 1072

Indeholder: 1072

Indeholder: 1072


110 Director

• 1922 •

INDGÅET

10 MAJ 1984

Helle kommune

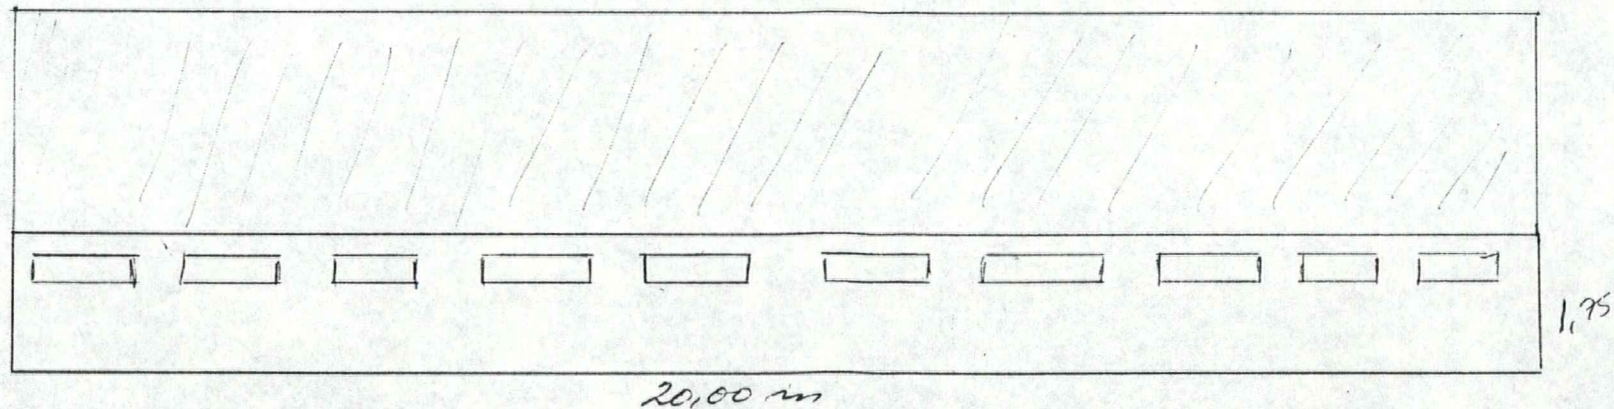


FACADE ØST + VEST

INDGÅET

10 MAJ 1984

Helle Kommune

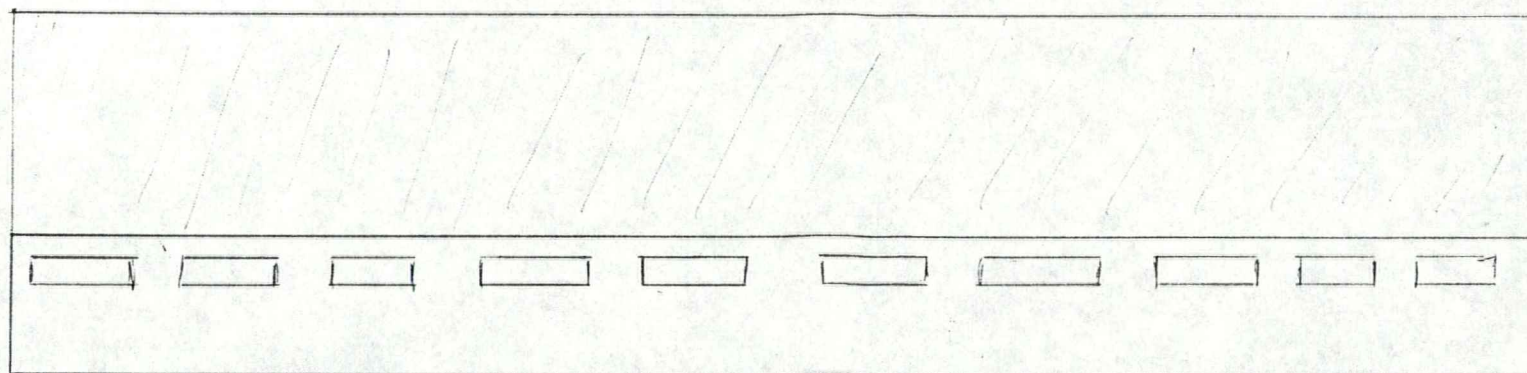

20,00 m


1,75

FACADE ØST + VEST

INDGÅET

10 MAJ 1984

Helle kommune

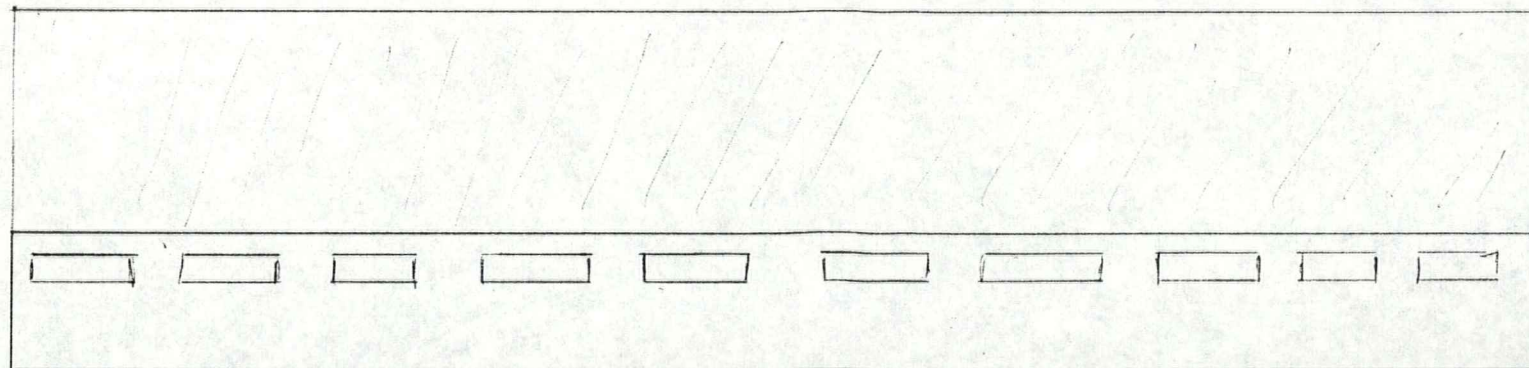

20,00 m


1,75

FACADE ØST + VEST

INDGÅET
10 MAJ 1984
Helle kommune

bracket lukket minkehal


spær 70x70 m/m.
 Lange slalper 70x95
 korte slalper 70x70
 skrobånd 70x70
 Løgler 45x70
 Tag B9 gro
 skrobånd 45x95 itag
 skrobånd på lange 70xi
 hanebånd 2 x 25x95

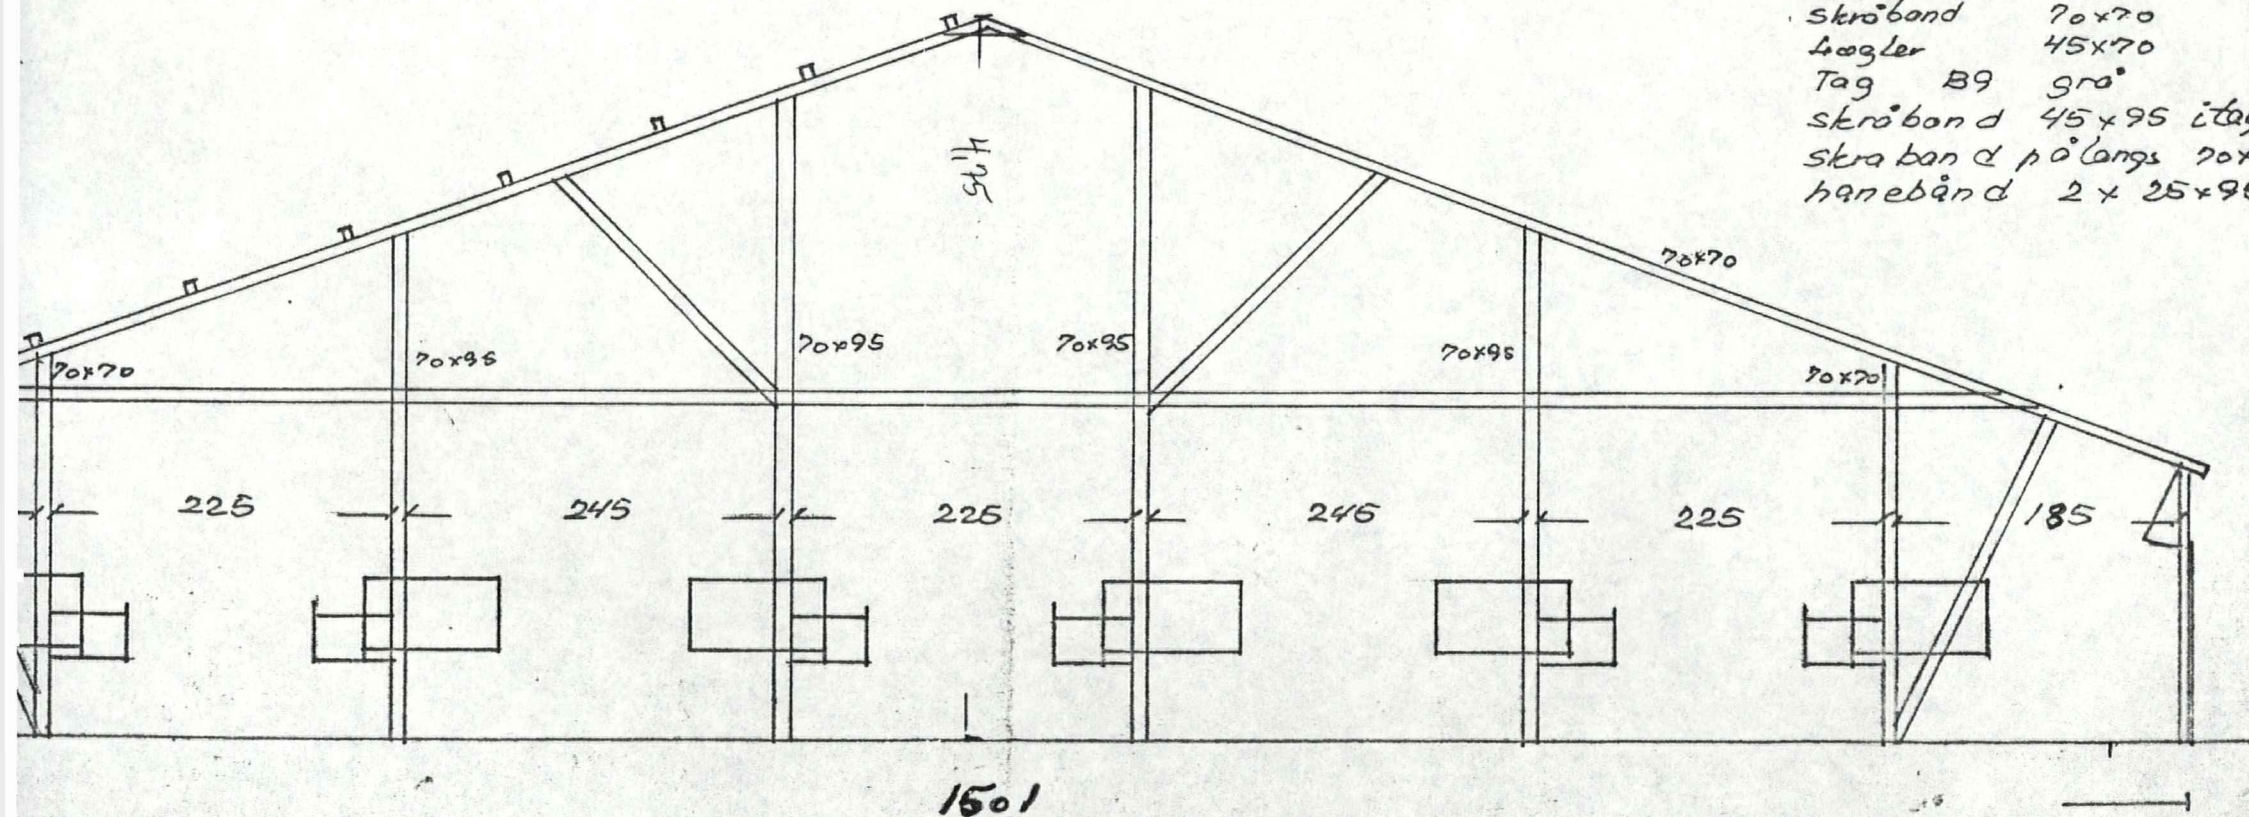

INDGÅET
10 MAJ 1984
Helle kommune

brækket lukket minkhal


spær 70x70 m/m
Lange sløper 70x95
Korte sløper 70x70
Skrobånd 70x70
Løgler 45x70
Tag B9 grø
skrobånd 45x95 itag
skrobånd på langs 70x
hanebånd 2x 25x95

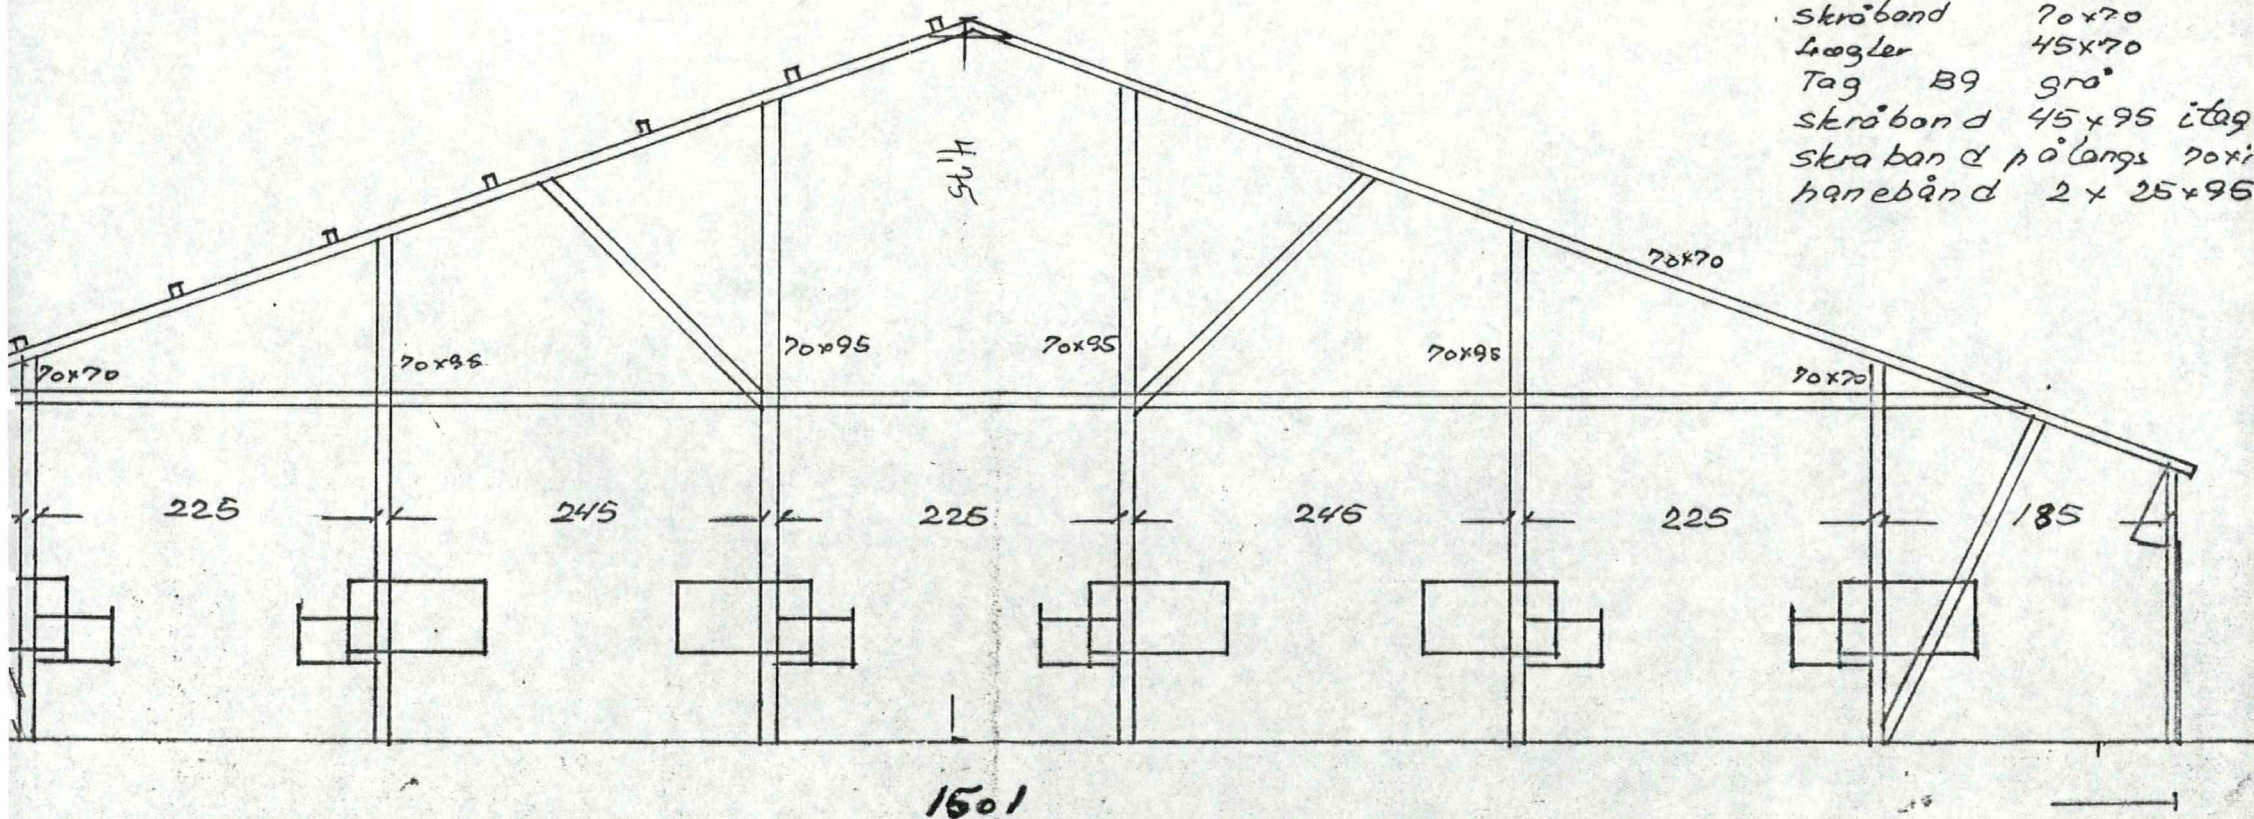

INDGÅET
10 MAJ 1984
Helle kommune


brækket lukket minkhal

spær 70x70 mm
Lange slæper 70x95
korte slæper 70x70
skråband 70x70
løgler 45x70
Tag B9 grø
skråband 45x95 itag
skråband på langs 70x70
hanebånd 2x25x95

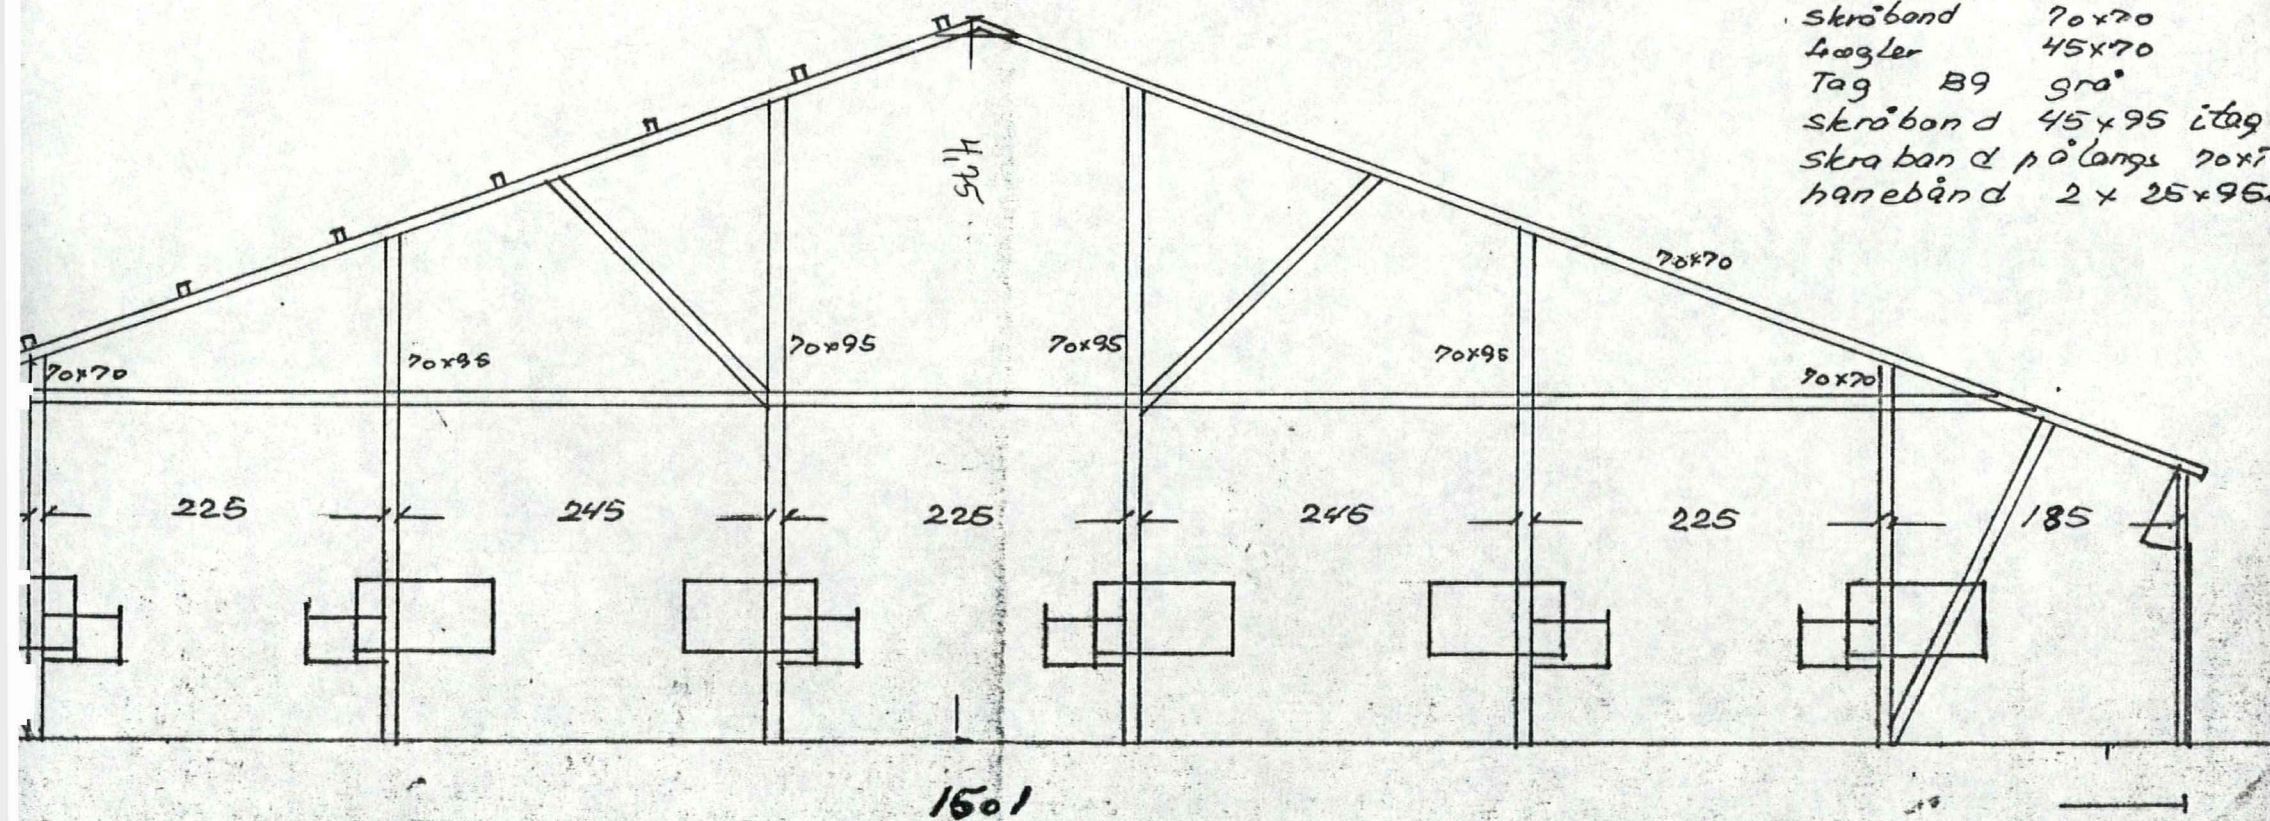

UDV. BEKLÆDNING: TRYKLIMP. TRIE
TAG. B5 ETERNIT GRÅ

INDLÆT
10 MAJ 1984
Helle kommune

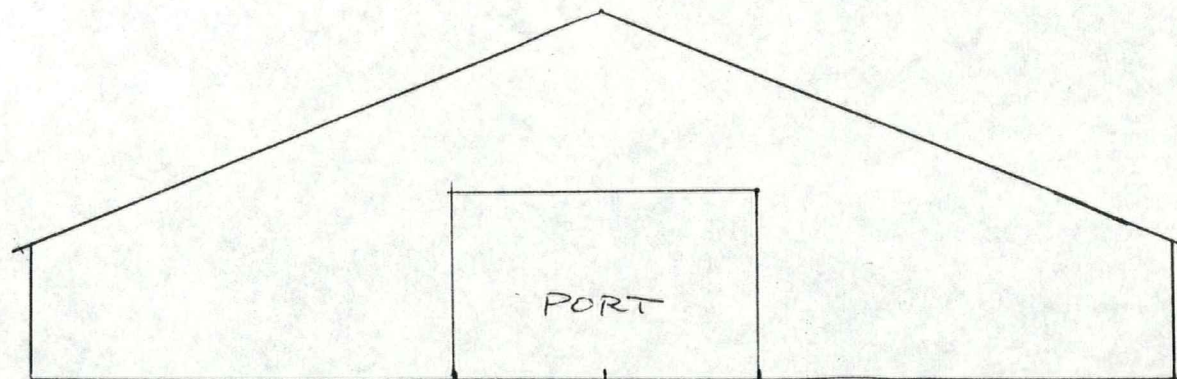


FACADE MOD NORD + SYD

UDV. BEKLÆDNING: TRYKIMP. TRIE
TAG. BS ETERNIT GRÅ

INDGÅET

10 MAJ 1984

Helle kommune

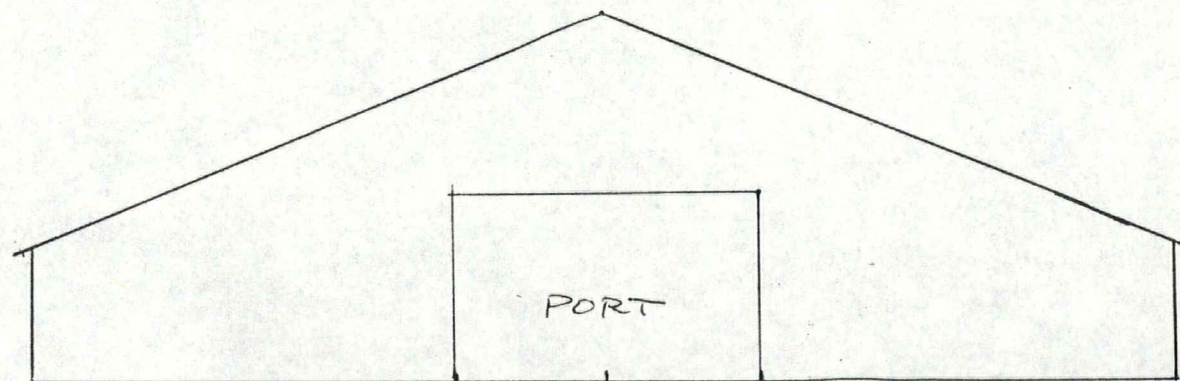


FACADE MOD NORD + SYD

UDV. BEKLÆDNING: TRYKIMP. TRÆ
TAG: BS ETERNIT GRÅ

INDGÅET

10 MAJ 1984

Helle kommune

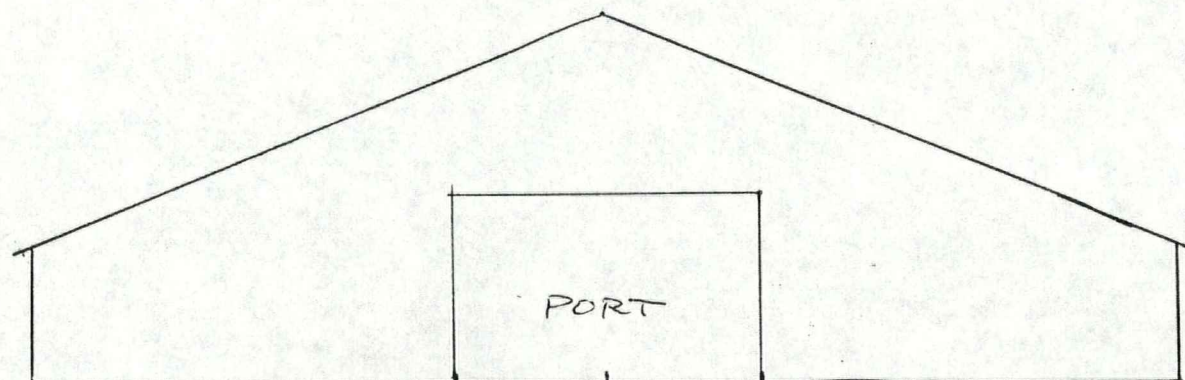

FACADE MOD NORD + SYD