

2. 86A.

Fil nummer 101286

J.nr. 24-0-693/3488

Jour.nr.

Sag vedrørende - beskrivelse

Lisbeth og Lars Bo, Kholdeflodvej 65, Næsbjerg, 6800 Varde, ansøger i henhold til § 9, jfr. §§ 7 og 8 i lov om by- og landzoner om tilladelse til opførelse af vindmølle på matr. nr. 4 s Skonager by, Næsbjerg.

TEKNISK UDVALG

Møde d. 2. DEC. 1986

Protokol nr. 15

Jens Schultz  
Udvalgsformand

TEKNISK UDVALG

Møde d. 17 FEB. 1987

Protokol nr. 4

KOMMUNALBESTYRELSEN

Møde d. 2 MRS. 1987

Protokol nr. 7

Indgået den <b>86/125</b>		Antal bilag		Fra <b>Lisbeth og Lars Bo, Næsbjerg</b>			
Afgørelsen træffes af	<input checked="" type="checkbox"/> Kommunalbestyrelsen	Udvalg	Administrationen	Fremsendt den <b>Lisbeth og Lars Bo, Næsbjerg</b>			
<input type="checkbox"/> Økonomiudvalget	<input checked="" type="checkbox"/> Teknisk udvalg	Ejendomsudvalg	Kulturudvalg	Socialudvalg	til		

Afgørelse  
Se inden i anslaget

Arkiveret den  
**4/3-87**

Teknisk forvaltning kan udtale:

Ejendommen er beliggende i landzone.

Ejendommen er en nedlagt landbrugsejendom med et areal på 1,6 ha.

Ejendommen er på nuværende tidspunkt bebygget med en 55 kw. vindmølle.

dec 26/11-86 +8

Teknisk udvalg kunne på sit møde den 2. december 1986 anbefale, at der meddeles zonetilladelse.

Teknisk udvalg, den 3. december 1986

J. Schultz  
Jens Schultz  
Udvalgsformand

Ribe amtsråd fremsender skrivelse af 9. februar 1987 hvori oplyses, at amtsrådet har tilskrevet Lisbet og Lars Bo, at amtsrådet den 12. december 1986 fra Helle kommune har modtaget ansøgning af 17. november 1986 om tilladelse efter loven om by- og landzoner til opstilling af en el-producerende Tellus vindmølle på 99 kW og en tårnhøjde på 40 m. Møllen opstilles på ejendommen matr.nr. 4 s, Skonager by, Næsbjerg.

I den anledning meddeler amtsrådet i medfør af § 9, jfr. §§ 7 og 8 i loven om by- og landzoner tilladelse til det ansøgte på vilkår, at møllen fjernes senest 1 år efter, at anvendelsen til det ansøgte formål er endelig ophørt.

Ovennævnte vilkår vil ved amtsrådets foranstaltning blive tinglyst på ejendommen matr.nr. 4 s, Skonager by, Næsbjerg.

Afgørelsen kan inden for en frist af 4 uger fra 12. februar 1987 påklages.

Tilladelsen bortfalder, hvis den ikke er udnyttet inden 3 år efter, at den er meddelt.

Taget til efterretning af teknisk udvalg på møde den 17. februar 1987.

Helle kommunes tekniske udvalg, den 18. februar 1987

J. Schultz  
Jens Schultz  
Udvalgsformand

Kommunalbestyrelsen har på møde den 2. marts 1987 taget Ribe amtsråds skrivelse af 9. februar 1987 til efterretning.

Helle kommunalbestyrelse, den 3. marts 1987.

Jens Klit  
Borgmester



RIBE AMTSRÅD

Teknisk forvaltning

Helle kommune  
6818 Årre  
-----

Amtsgården,  
Sorsigvej,  
6760 Ribe.  
Telefon 05 42 42 00

INDGÅET  
10 FEB. 1987  
HELLE KOMMUNE

9 FEB. 1987

Den

J. nr. 8-70-21-2-567-12-86  
bedes anført i skrivelser  
denne sag vedrørende.

Man har d.d. tilskrevet Lisbet og Lars Bo, Knoldeflodvej 65, 6800 Varde, som følger:

"Amtsrådet har den 12. december 1986 fra Helle kommune modtaget Deres ansøgning af 17. november 1986 om tilladelse efter loven om by- og landzoner, lovbekendtgørelse nr. 446 af 3. oktober 1985, til opstilling af en el-producerende Tellus vindmølle på 99 kW og en tårnhøjde på 40 m. Møllen opstilles på Deres ejendom matr.nr. 4 s, Skonager by, Næsbjerg.

I den anledning meddeler amtsrådet herved i medfør af § 9, jfr. §§ 7 og 8 i loven om by- og landzoner tilladelse til det ansøgte på vilkår,

at møllen fjernes senest 1 år efter, at anvendelsen til det ansøgte formål er endelig ophørt.

Ovennævnte vilkår vil ved amtsrådets foranstaltning blive tinglyst på ejendommen matr. nr. 4 s, Skonager by, Næsbjerg.

Ovennævnte afgørelse kan inden for en frist af 4 uger fra 12.FEB.1987 påklages af ansøgeren, kommunalbestyrelsen og af enhver, der må antages at have væsentlig, individuel interesse i sagens udfald. En eventuel klage stiles til miljøankenævnet, men sendes til Ribe amtsråd, udvalget for teknik og miljø, Amtsgården, Sorsigvej, 6760 Ribe. En tilladelse må ikke udnyttes før klagefristens udløb. Er klage indgivet, må tilladelsen ikke udnyttes, medmindre den opretholdes af miljøankenævnet. Såfremt klage er indgivet, underrettes ansøgeren herom.

Tilladelsen bortfalder, hvis den ikke er udnyttet inden 3 år efter, at den er meddelt.

Meddelelse vedrørende denne tilladelse vil dags dato blive fremsendt til annoncering i de lokale ugeaviser.

Man skal henlede Deres opmærksomhed på, at byggeriet ikke må påbegyndes, før tillige bygningsmyndighedens skriftlige tilladelse efter bygningslovgivningen foreligger.

Telefonisk henvendelse i denne sag kan rettes til Jørn Petersen, tlf. 05424200, lokal 6426.

Genpart af denne skrivelse er sendt til Helle kommune.",  
hvilket herved meddeles til orientering.

E.b.

A handwritten signature in black ink, reading "Søren Bo Saxtrup". The signature is written in a cursive, flowing style.

SØREN BO SAXTRUP  
afdelingsarkitekt

INDGÅET

17 NOV. 1986

HELLE KOMMUNE Denne tegning approberes med påførte bemærkninger og på betingelser anført i byggeskemaet.

Den


31 OKT. 1984  
HELLE KOMMUNE  
Kommuneingeniøren  
Toften 2, Arre  
6800 Varde

~~Denne tegning approberes med påførte bemærkninger og på betingelser anført i byggeskemaet.~~

~~Den~~

~~13 AUG. 1979~~

~~HELLE KOMMUNE  
Kommuneingeniøren  
Toften 2, Arre  
6800 Varde~~

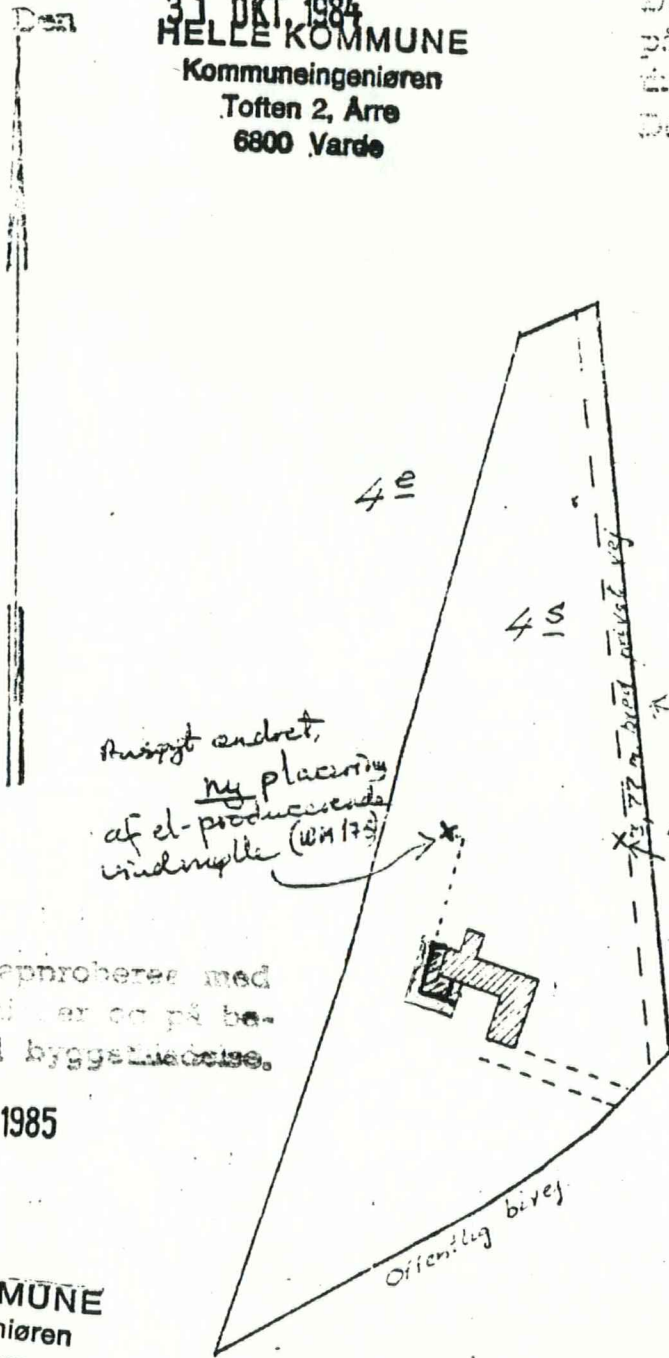

3f - stue etage eksisterende

antallet af vindmøller  
Korrekteret (og har aldrig eksisteret)

GAMMEL  
ca. placering af el-producerende vindmølle

Denne tegning approberes med påførte bemærkninger og på betingelser anført i byggeskemaet.

Den

13 JUNI 1985

HELLE KOMMUNE  
Kommuneingeniøren  
Toften 2 Arre  
6800 Varde

INDGÅET

13 JUNI 1985


Ændret placering af projekteret mølle:  
Idet man går ud fra vores bygning nordvestlige hjørne og går 28 m. ud i nordnordøstlig retning, i forlængelse af husets ydermur og derefter 3 m vinkelret på denne linie i vestnordvestlig retning, kommer man til centrum for basen for vindmølleplaceringen.

PARCEL 2 AF 4<sup>e</sup>  
SKONAGER BY.  
NÆSBJERG SOGN.  
HELLE KOMMUNE.

1:2000

LISBET & LARS 30.  
KNOLDEFLODVEJ 65.  
KNOLDEFLOD.  
6800 VARDE.

25  
240693

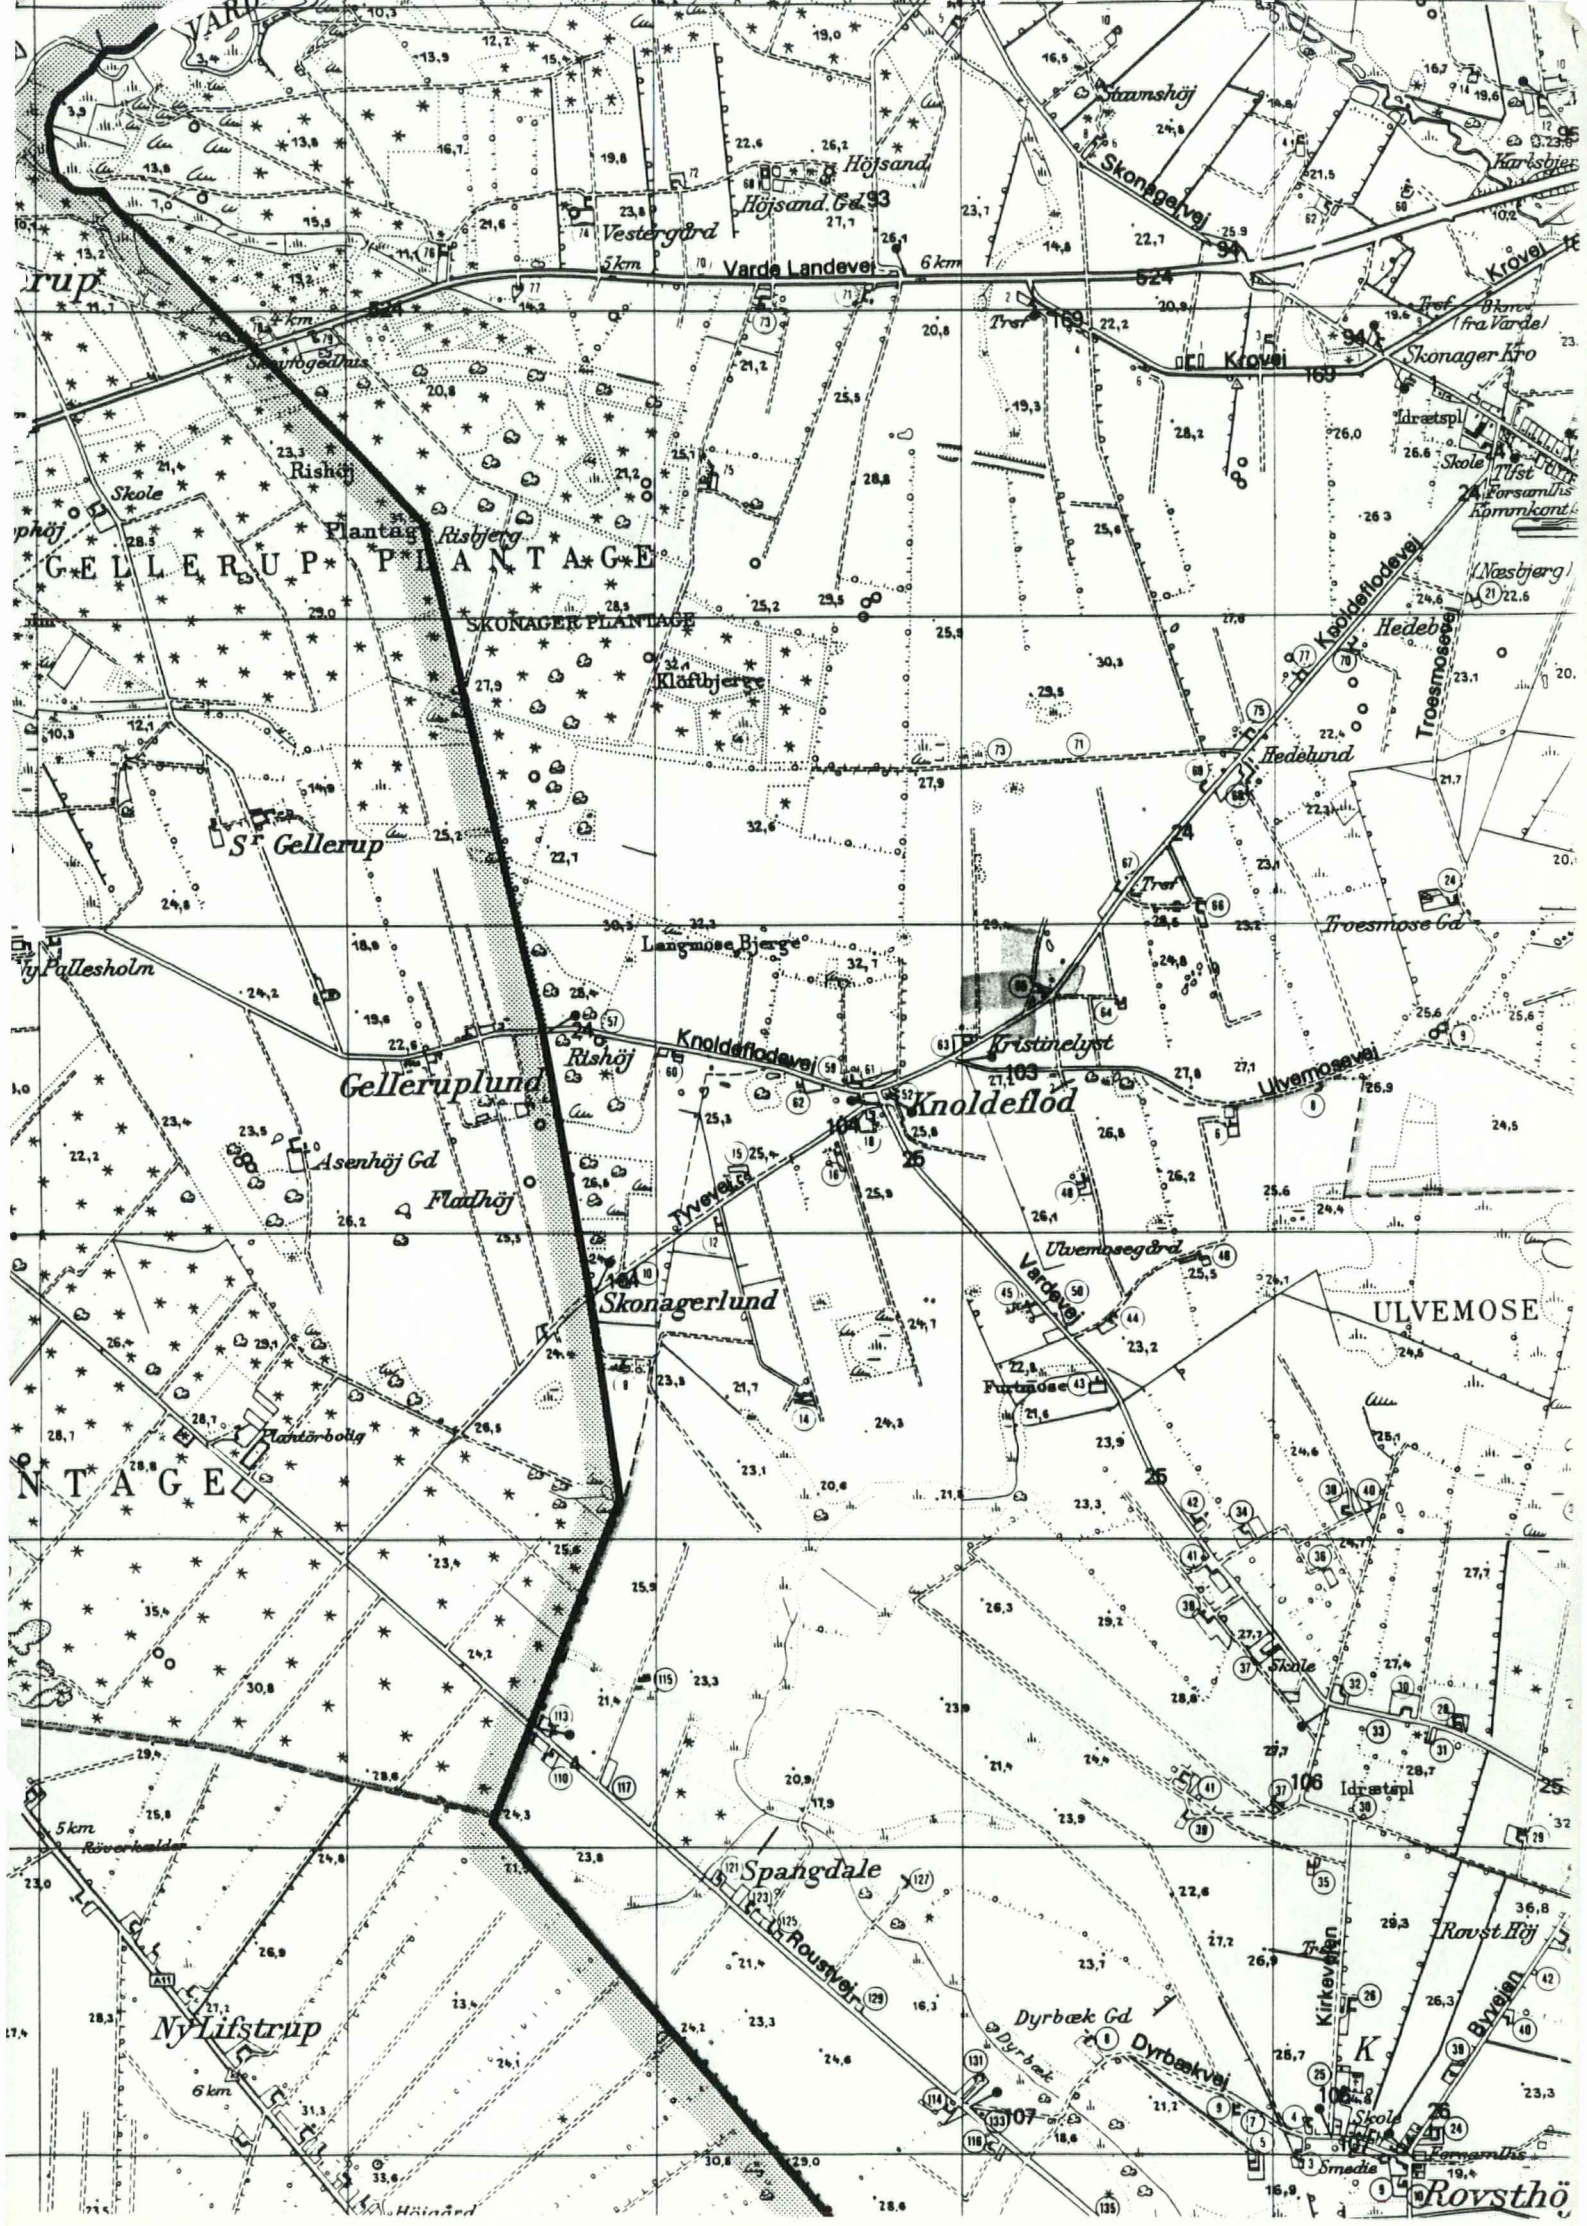

VARU

Höjsand  
Höjsand Gd 93

Stamshøj  
Skonagervej

rup

Vestergård  
Vard Landevej

Krovvej  
Skonagerbro

GELLERUP PLANTAGE

SKONAGER PLANTAGE

St Gellerup

Klæbjerge

Hedelund

Pallesholm

Langmose Bjerge

Kristinehøj

Gelleruplund

Rishøj

Knoldeflod

Asenhøj Gd  
Fladhøj

Skonagerlund

Ulvemosegård  
Vardvej

ULVEMOSE

NTAGE

Nylifstrup

Spangdale

Dyrbæk Gd  
Dyrbækvej

Rovst Høj

Rovsthø