


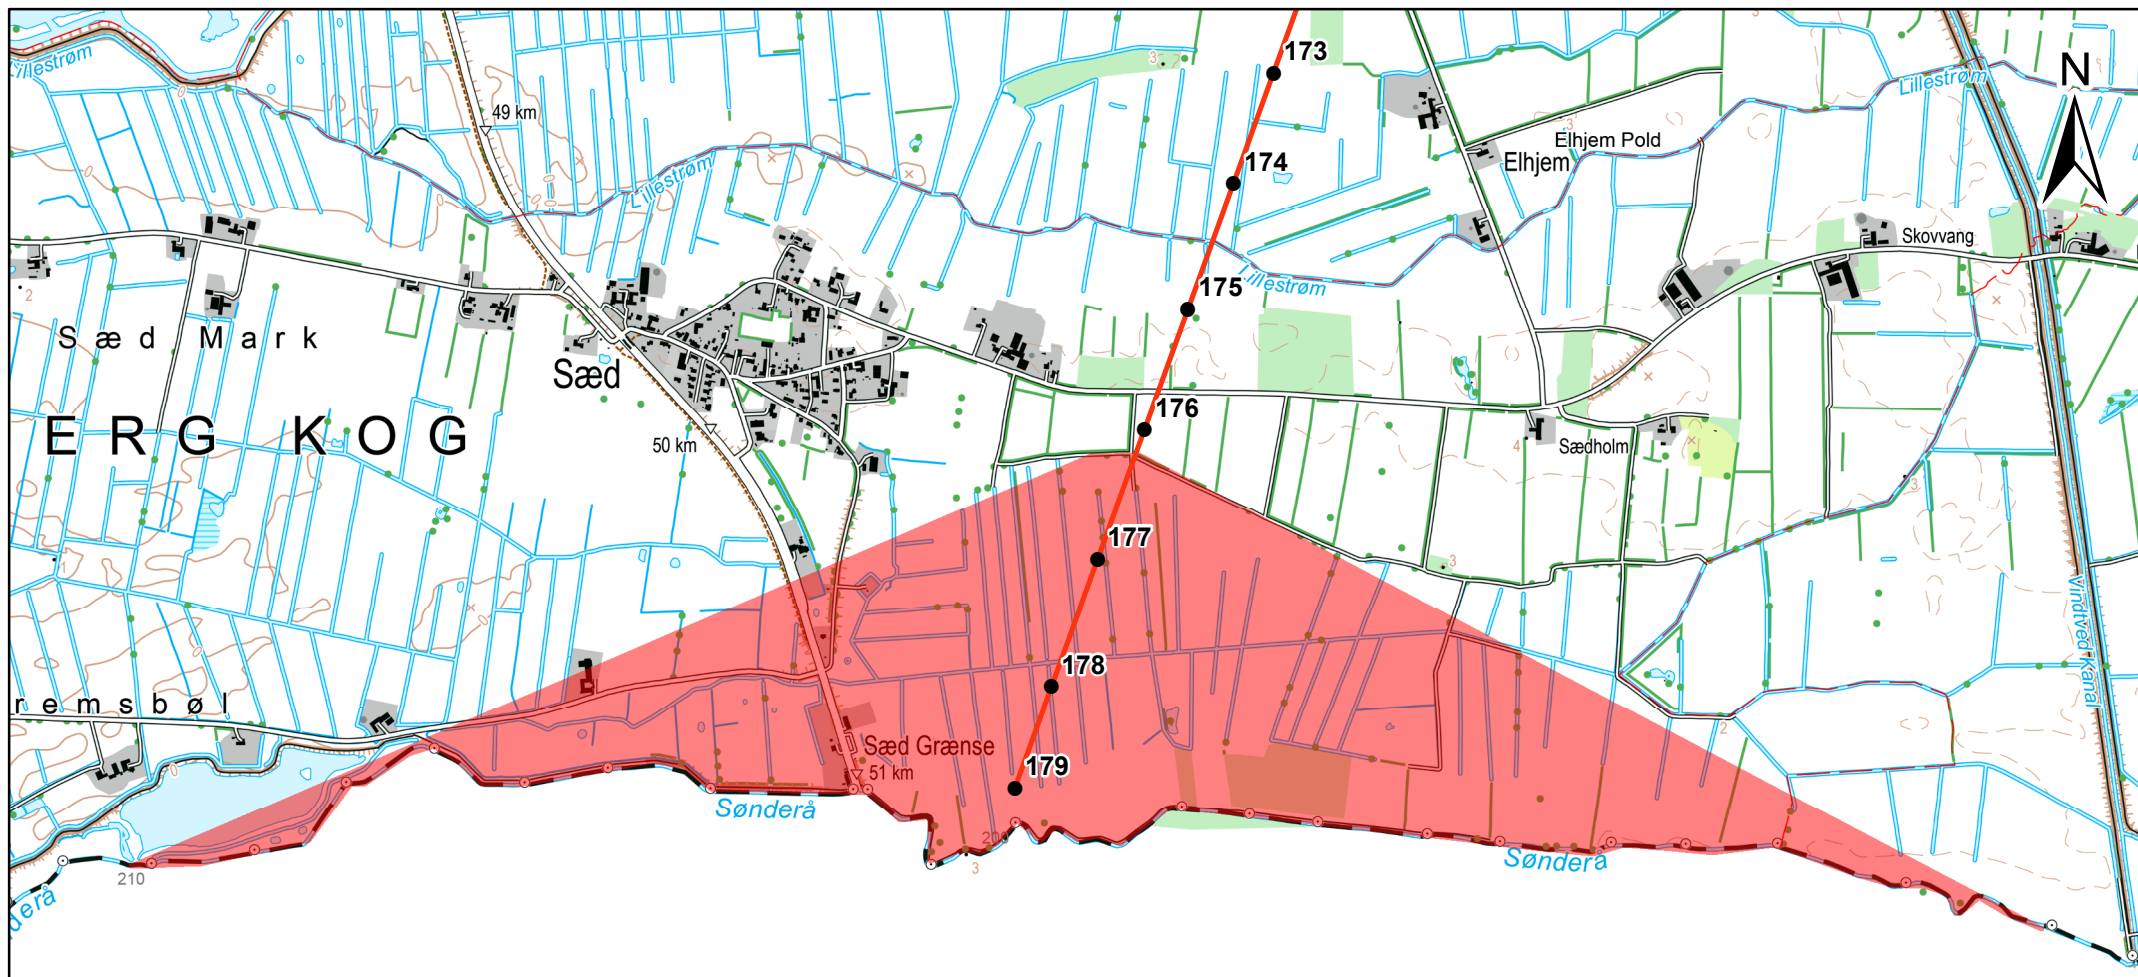

- Ny 400 kV mast
- Ny 400 kV luftledning
- Projektområde grænseovergang



400 kV Endrup-Grænsen

Grænseområdet

Udarbejdet af:
BMI

Kilder: DDO@COWI, Danmarks Miljøportal, Geodatastyrelsen og
Styrelsen for Dataforsyning og effektivisering
Data benyttes i henhold til vilkår for brug af danske offentlige data

ENERGINET

Tonne Kjærsvej 65, DK 7000 Fredericia
Tlf. 70 10 22 44 - Fax 76 24 51 80
www.energinet.dk

Målforskel: 1:20.000
Dato: 18-12-2019

Kort nr.: