



AFTALE VEDRØRENDE LAVSPÆNDINGSANLÆG

Navn: Lange Nielsen
Adresse: Brønbyvej 23
Postnr: 6973 By: Ørnhøj Tlf. nr.: _____
Inst. nr.: _____ Trf. nr.: 272

erklærer herved at have indgået aftale med R.A.H. angående:

1. Anbringelse af 0,4 kV anlæg


- LAVSPÆNDINGSKABEL
- KABELSKAB
-
-

2. Tilskud til fjernelse af luftstikledninger

Tilskud aftalt til: _____ kr.
Installater samt. udrul-
kabel.

Udbedring af skader forvoldt ved anlæggenes anbringelse, samt ved evt. senere vedligeholdelse, foretages af R.A.H. Efter henvendelse vil anlæggene blive flyttet eller beskyttet, hvis der skal opføres bygninger nærmere end 1 m.

SKITSE:

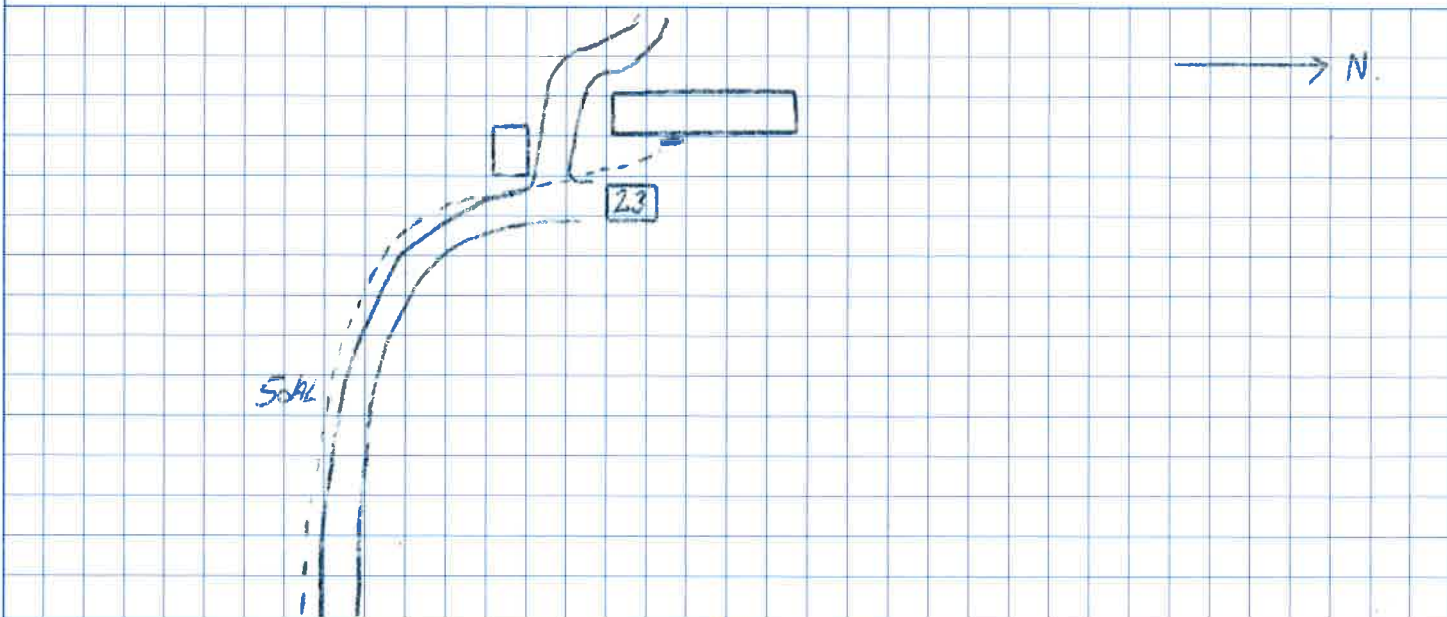

_____ den 6-4 19_____

Lange Nielsen
lodsejer

_____ den 3-5 1995

Yous Jørgensen
sagsbehandler

Kabel monteret	Spænding på anlæg	Luftledning demonteret	Udbetalt	Skitse sendt
_____	_____	_____	_____	_____