

Stempel kr. 550,00

Akt: Skat *62* nr. *442*
(Udfyldes af dommerkontoret)

Matr. nr. 35e, 36x, 35f, 36e, 36c, 36d, 33f,
33c, 46g, 46e, 46b, 47v, 40b, 36æ,
(Ejerlejlighedsnr. 38i, 39c, 35c, 37l, 5k, 5s, 5i, 37d,
5aa, 5o, 36g, 34a Hovedejerlavet,
Gade og husnr. Nr. Omme sogn

Anmelder:

INGENIØR- OG ARKITEKTFIRMA
CMN PROJEKT ApS
RAMSDALSVEJ 29, DOMMERBY
POSTBOX 20 7840 HØJSLEV TLF. 97 53 56 33

05.03.90.06381

D E K L A R A T I O N

Undertegnede ejere af matr. nr. 35e, 36x, 35f, 36e, 36c, 36d, 33f,
33c, 46g, 46e, 46b, 47v, 40b, 36æ, 38i, 39c, 35c, 37l, 5k, 5s, 5i,
37d, 5aa, 5o, 36g, 34a Hovedejerlavet, Nørre Omme sogn meddeler
herved med virkning for os og efterfølgende ejere og brugere af
ejendommene samt parceller, der måtte udstykkes herfra, Abildå
Vandværk tilladelse til på nævnte ejendomme at nedlægge en vandled-
ning i en dybde af 1,2 m under terræn, og til at have ledningen med
ventiler liggende uforstyrret.

Vandledningen er vist på vedlagte rids dateret 27.11.1989.

Såvel etablering som fremtidig vedligeholdelse af vandledning og
ventiler, udføres ved vandværkets forantaltning og på vandværkets
bekostning og ansvar.

Der indrømmes vandværket fornøden adgang til vandledningen og ven-
tiler for betjening, vedligeholdelse og tilsyn samt tømning af led-
ning i det omfang, vandværket måtte finde fornødent og mod betaling
af erstatning for den derved forvoldte skade.

Arealet over ledningen, inden for et bælte på 2,0 m på hver side af ledningsmidten må ikke bebygges, ej heller beplantes med træer og buske, der ikke kan genplantes efter en eventuel opgravning. Der må ikke foretages afgravning eller påfyldning af jord uden vandværkets samtykke.

Påtaleberettiget med hensyn til overholdelse af nærværende deklaration er Abildå Vandværk.

Nærværende deklaration begæres på vandværkets bekostning tinglyst servitutstiftende på vore ejendomme, idet der med hensyn til tidligere lyste servitutter, byrder og pantehæftelser henvises til ejendommenes blade i tingbogen.

Abildå, den 15.12.1989

Som ejer af matr. nr.:

Ejerlav: Hovedejerlavet Sogn: Nr. Omme sogn

35 <u>e</u> , 36 <u>x</u> , 35 <u>f</u> , 36 <u>e</u> , 36 <u>c</u>	Kaj Erling Pedersen
36 <u>d</u>	Laurits Mosegård
33 <u>f</u>	Hjalmar Pedersen
33 <u>c</u> , 46 <u>g</u>	Inga M. Gade
46 <u>e</u>	Benny Henriksen
46 <u>b</u>	Asger Aabjerg Andersen
47 <u>v</u>	Tage Pedersen
40 <u>b</u>	Svend Kviesgård
36 <u>æ</u>	Bjarne Højris Jensen
38 <u>i</u> , 39 <u>c</u>	Peter Mosekjær
35 <u>c</u>	A. Valsgaard K. Valsgaard
37 <u>l</u>	Laurids Kviesgård
5 <u>k</u>	Per Wittrup
5 <u>s</u>	<u>Abildaa Vandv</u> : Svend Aas Christensen
5 <u>i</u>	Asger Aabjerg Andersen
37 <u>d</u>	Lauge Nielsen
5 <u>aa</u>	Jørgen Nielsen
	Knud Sylvestersen

E

50
36g
34a

Lauge Nielsen
Kristen Therkildsen
Holger Therkildsen
Laurids Kviesgård

Til vitterlighed om dateringens rigtighed, underskrifternes ægthed og underskrivnernes myndighed:

Navn : Aksel Kokholm
Stilling: Gravemester
Adresse : Grønbjergvej 1
Ørnhøj

Navn : Svend Aas Christensen
Stilling: Gårdejer
Adresse : Askovvej 29, 6973 Ørnhøj

Under henvisning til lov nr. 287 af 26. juni 1975, Lov om Kommuneplanlægning, § 36, meddeles herved samtykke til, at foranstående deklaration pålægges nærværende ejendomme.

Tilvejebringelse af lokalplan i forbindelse med nærværende servitutpålæg er ikke påkrævet.

Trehøje Kommune
Vildbjerg, den 7. februar 1990

Jens Pedersen
bortmester

/V. Ebdrup
kommunaldirektør

Indført i dagbogen for retten

i Herning

den


5 MRS. 1990


LYST.

akt.: 22 nr. 442

Afslut fra kringbøger p.g.a. aeg
1/ mabr. nr. 332, 469
2/ - - 472 samv
3/ - - 50
p.g.a. manglende kringbøger
adkøbt for underskrifter


a. b.
Leo Henriksen
ktfm.

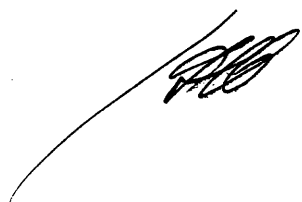

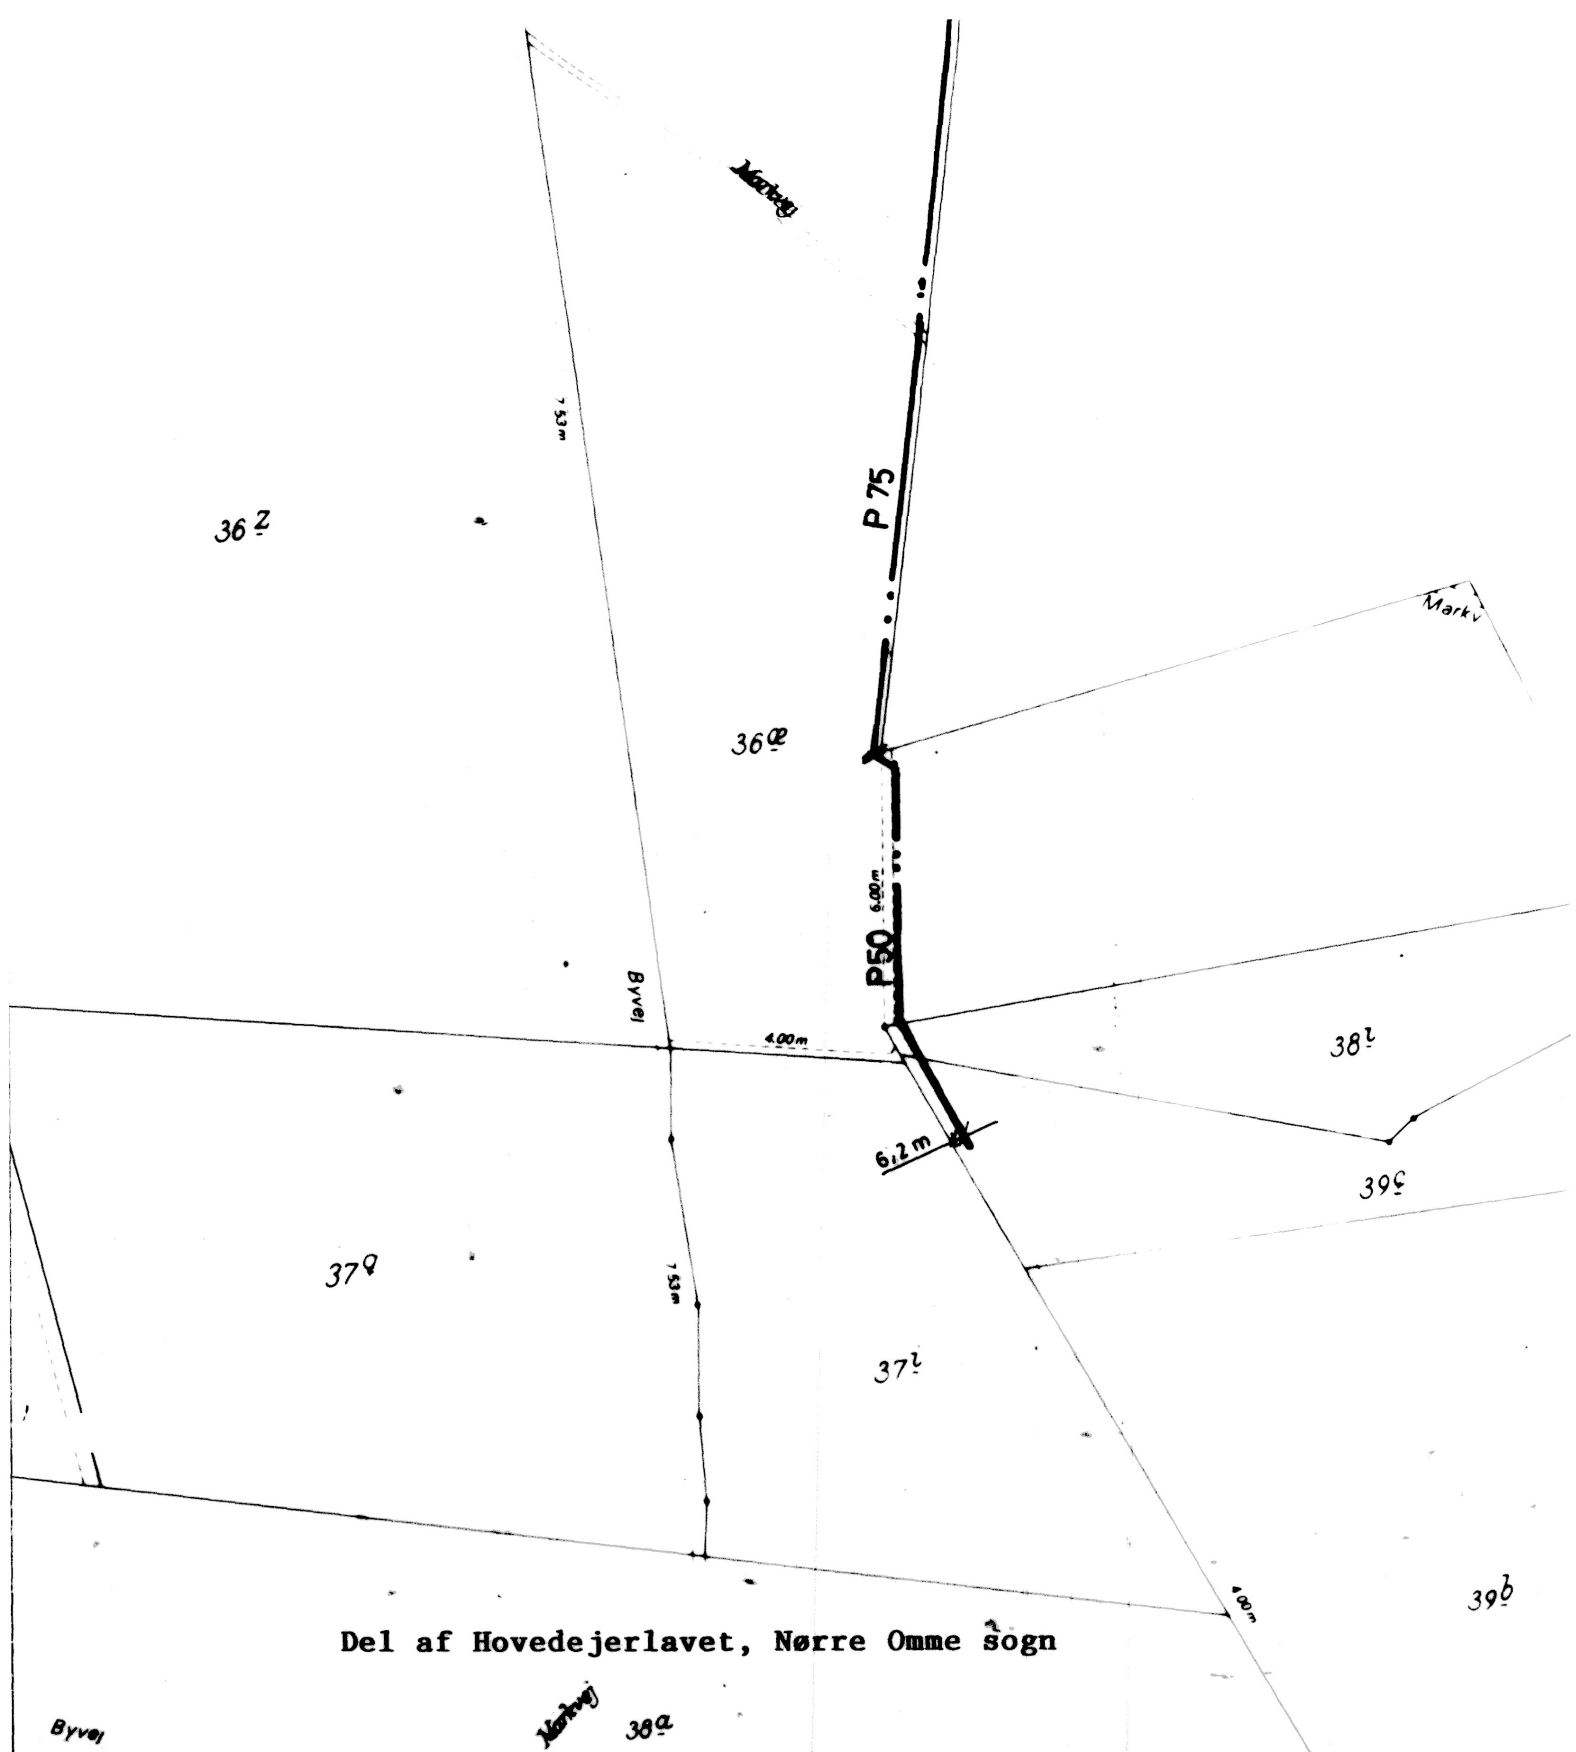



Del af Hovedejerlavet, Nørre Omme sogn


 CMN - PROJEKT ApS Ingeniør og Arkitektfirma 7840 Højslev - Telf. 07 53 56 33		Konst.	IN
		Dato	27.11.1989
Sag		Rettet	
		Godk.	
Abildå Vandværk 46 ^h		Mål	1:4000
		Sag nr.	
Udfærdiget i forbindelse med tinglysning af deklara- tion med tilladelse for vandværket til at have en vandleddning liggende uforstyrret over privat jord		46 ^k	
		Tegn nr.	

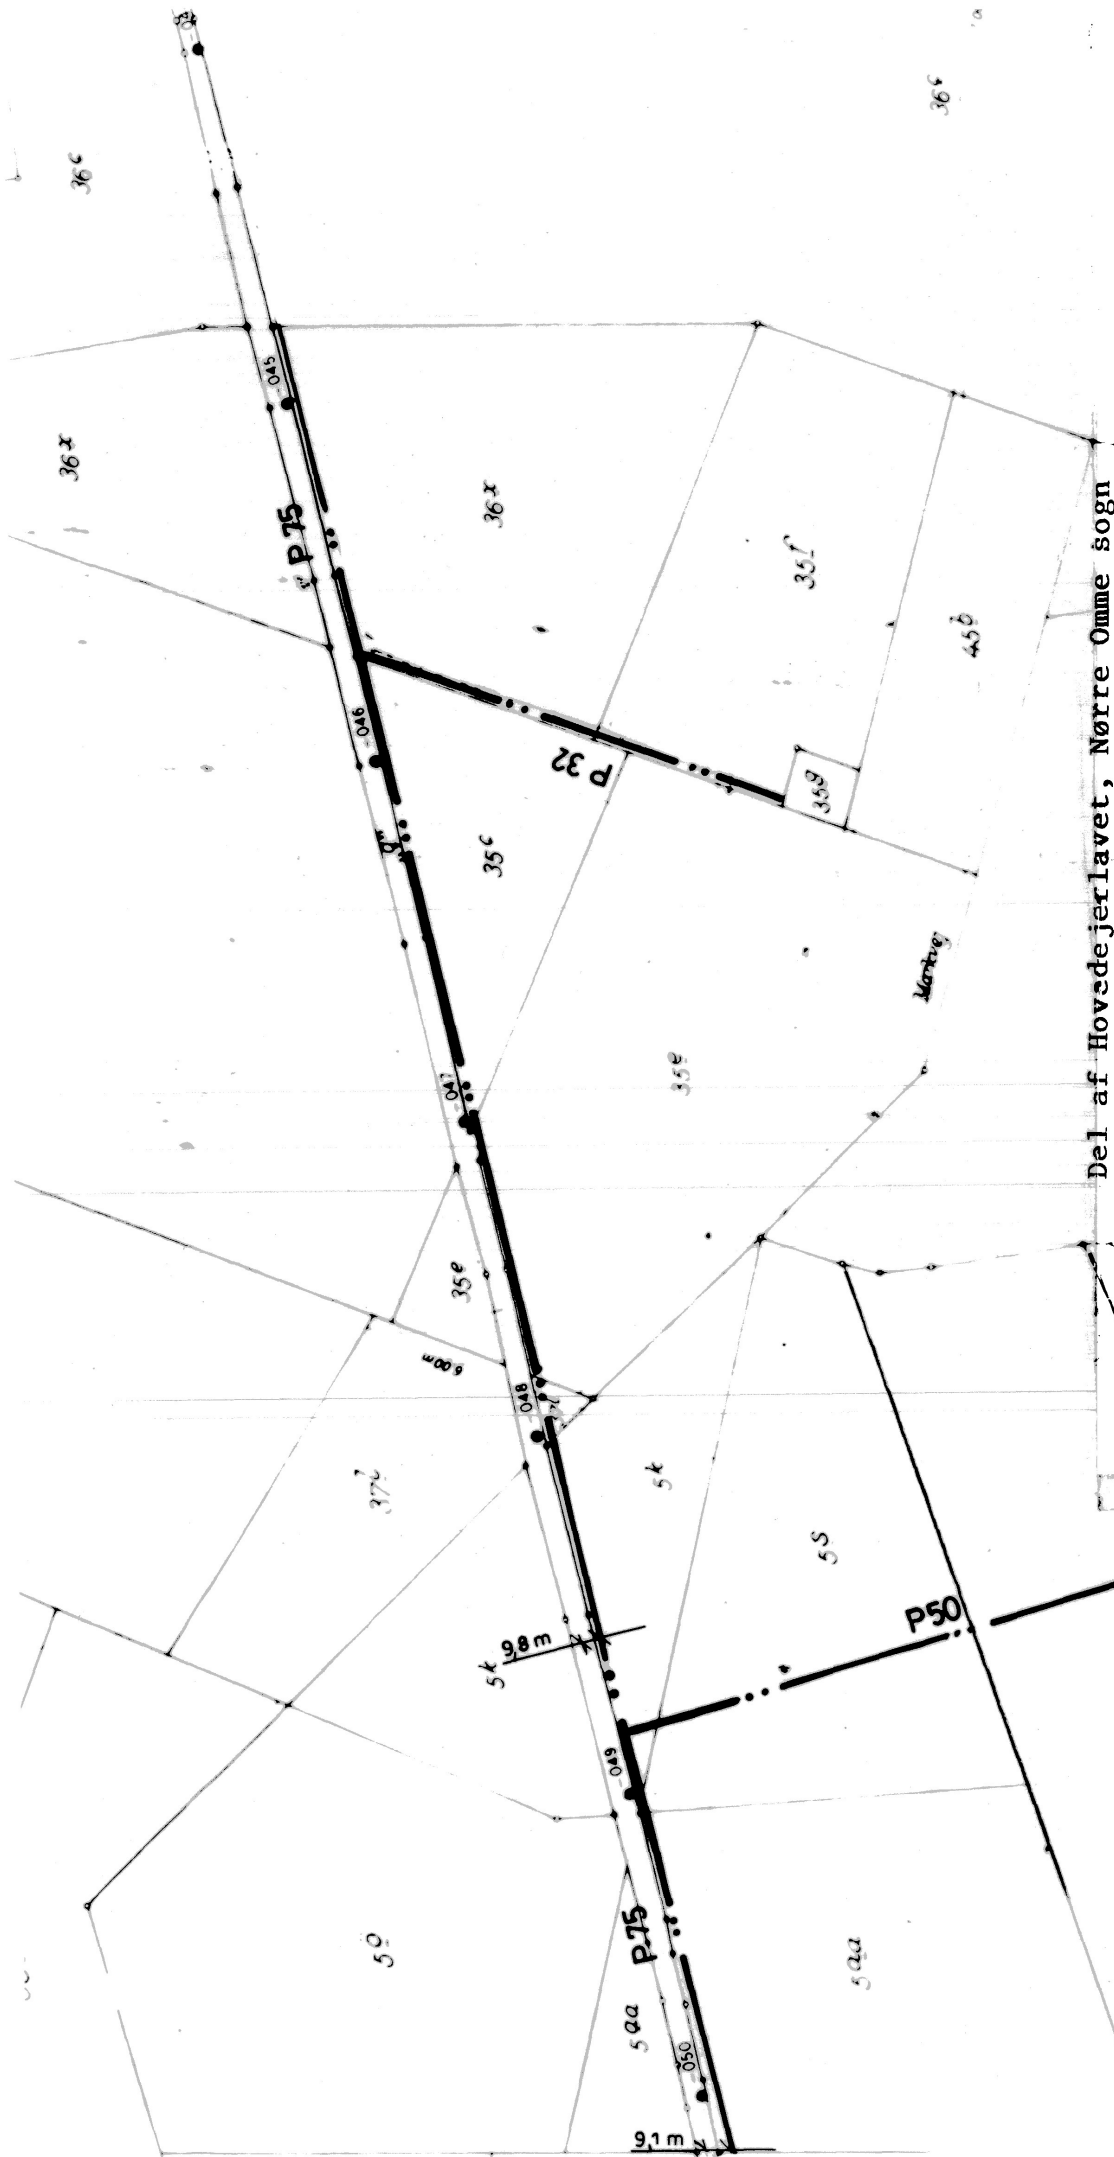


Del af Hovedejerlavet, Nørre Omme sogn

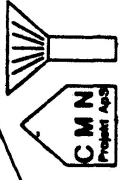
 CMN - PROJEKT APS Ingeniør- og Arkitektfirma 7840 Højslev - Telf. 07 53 56 33		Konst.	IN
		Dato	27.11.1989
		Rettet	
		Godk.	
		Mål	1:4000
		Sag nr.	
		Tegn nr.	
Sag Abildå Vandværk Udfærdiget i forbindelse med tinglysning af deklaration med tilladelse for vandværket til at have en var'ledning liggende uforstyrret o' r privat jord			

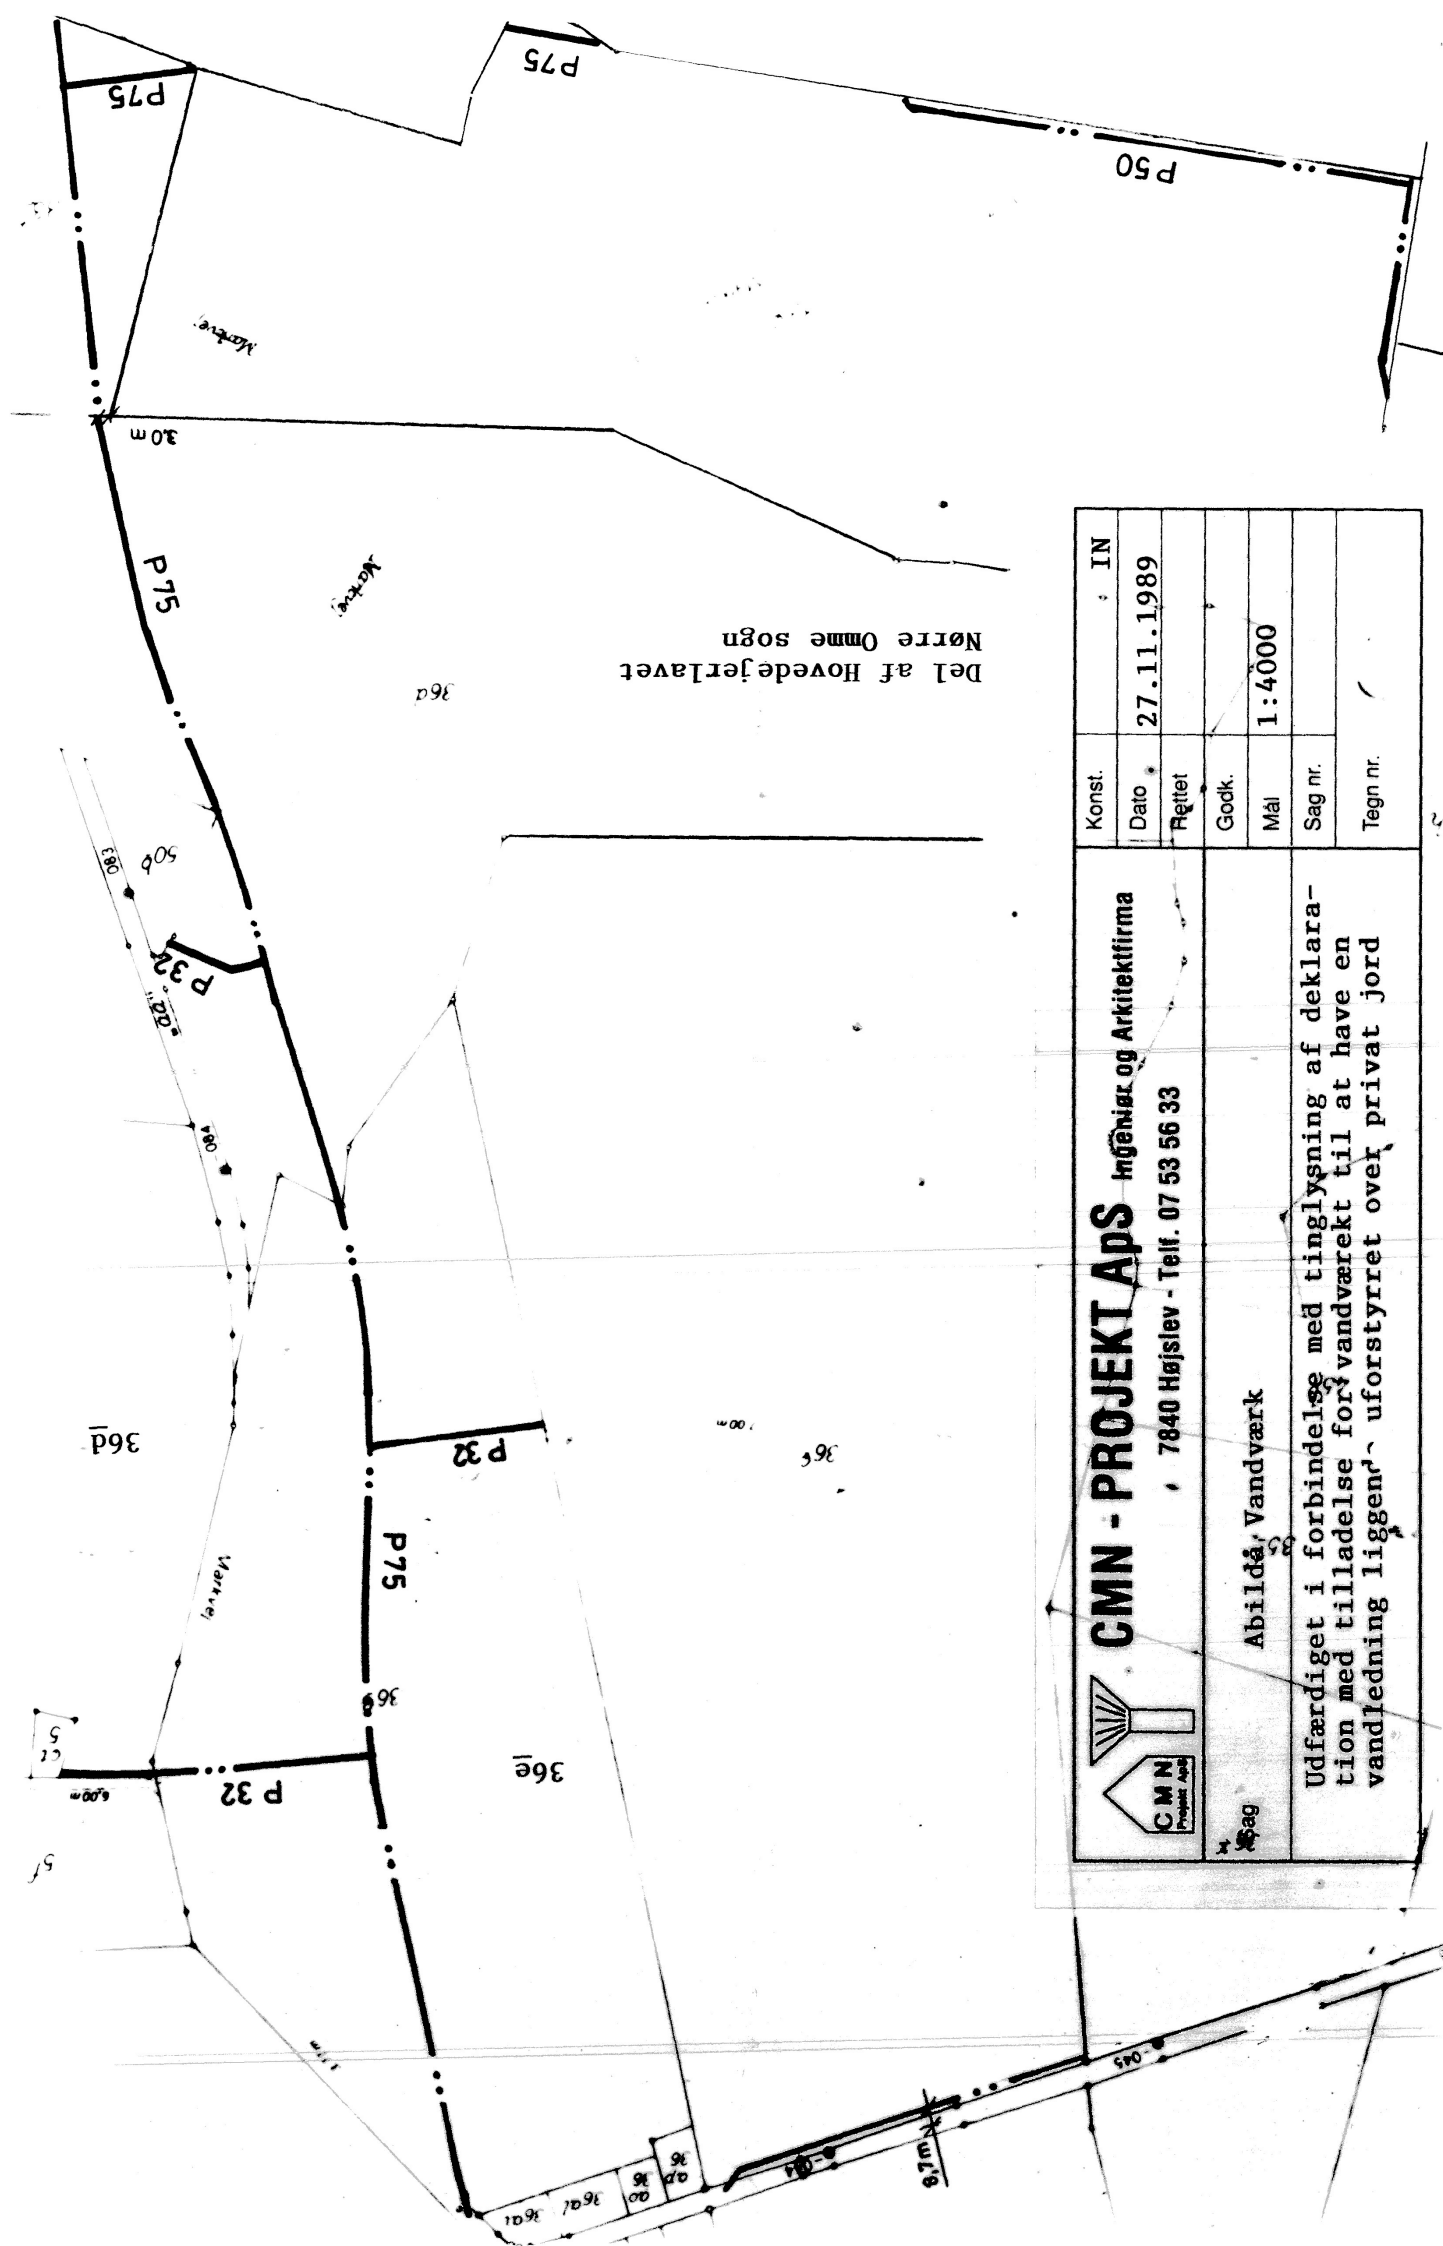

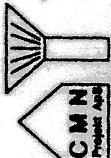 CMN - PROJEKT APS Ingeniør og Arkitektfirma 7840 Højslev - Telf. 07 53 56 33		Konst.	IN
Sag Abildå Vandværk		Dato	27.11.1989
		Rettet	
Udfærdiget i forbindelse med tinglysning af deklaration med tilladelse for vandværk til at have en vandledning liggende uforstyrret over privat jord		Godk.	
		Mål	1:4000
		Sag nr.	
		Tegn nr.	

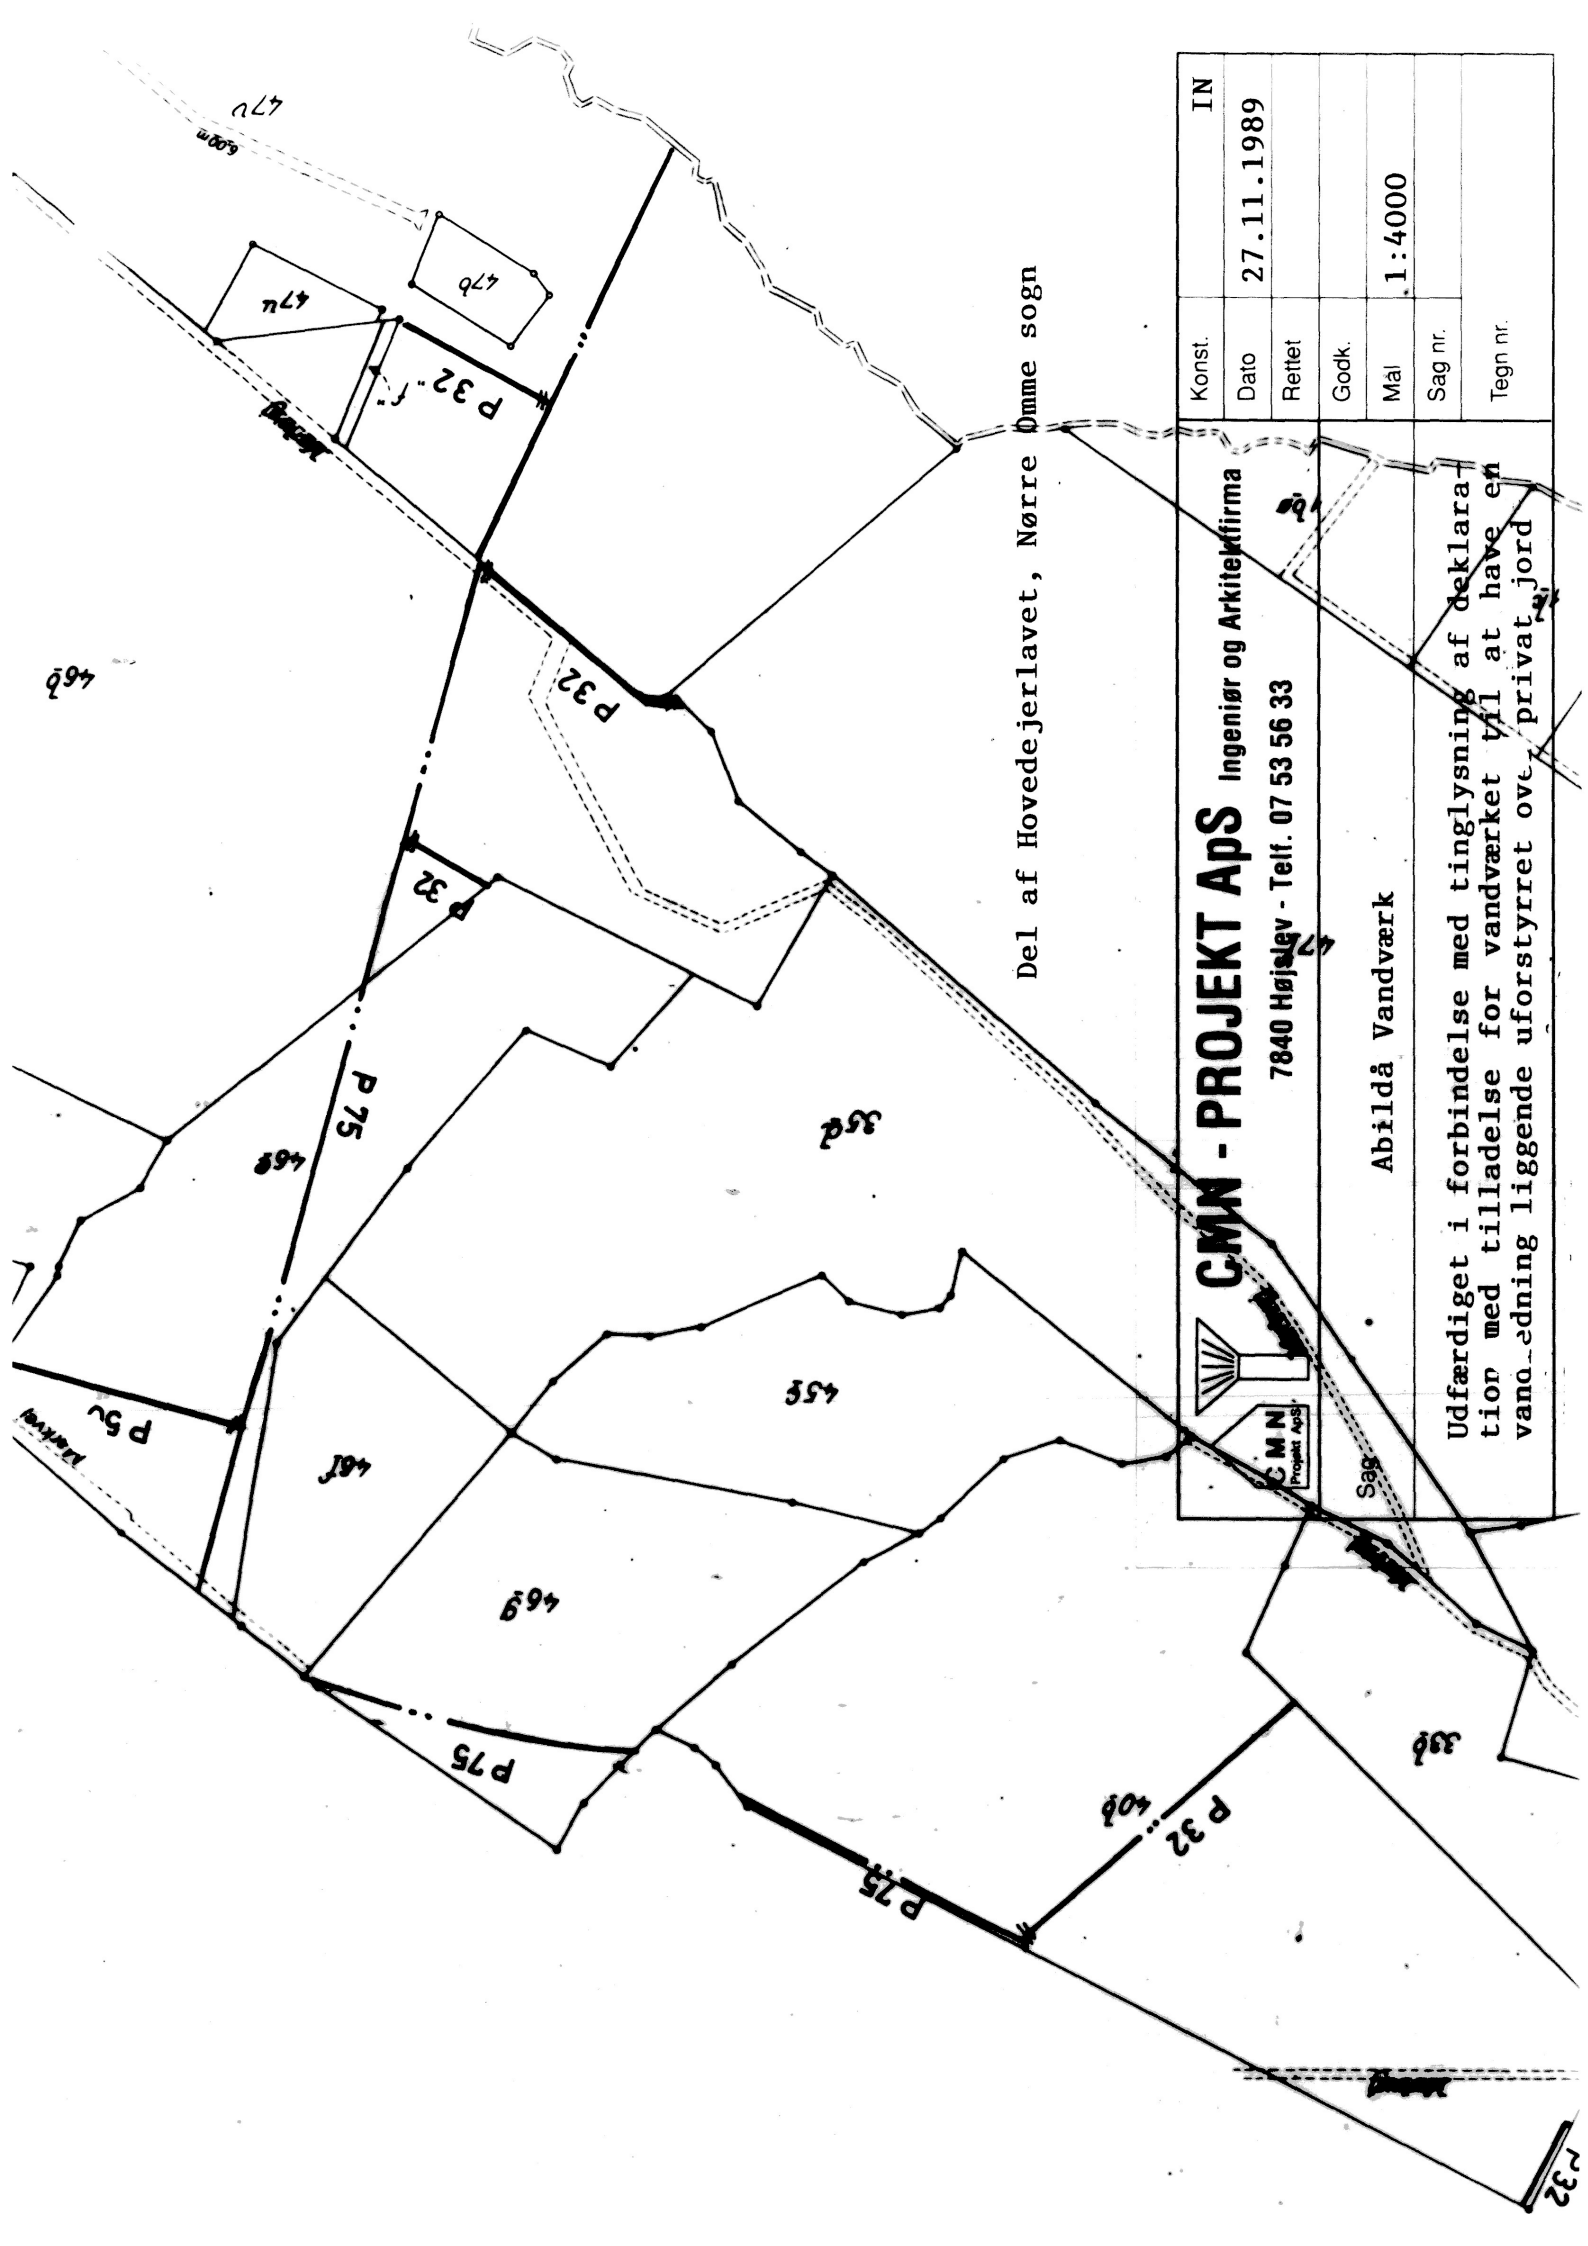

Del af Hovedejerlavet, Nørre Ømme sogn

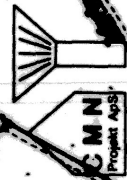

CMN - PROJEKT APS

Ingeniør og Arkitektfirma


7840 Højslev - Telf. 07 53 56 33

Abildå Vandværk


Sag

Konst.	IN
Dato	27.11.1989
Rettet	
Godk.	
Mal	1:4000
Sag nr.	
Tegn nr.	

Udfærdiget i forbindelse med tinglysning af deklaration med tilladelse for vandværket til at have en vandledning liggende uforstyrret over privat jord

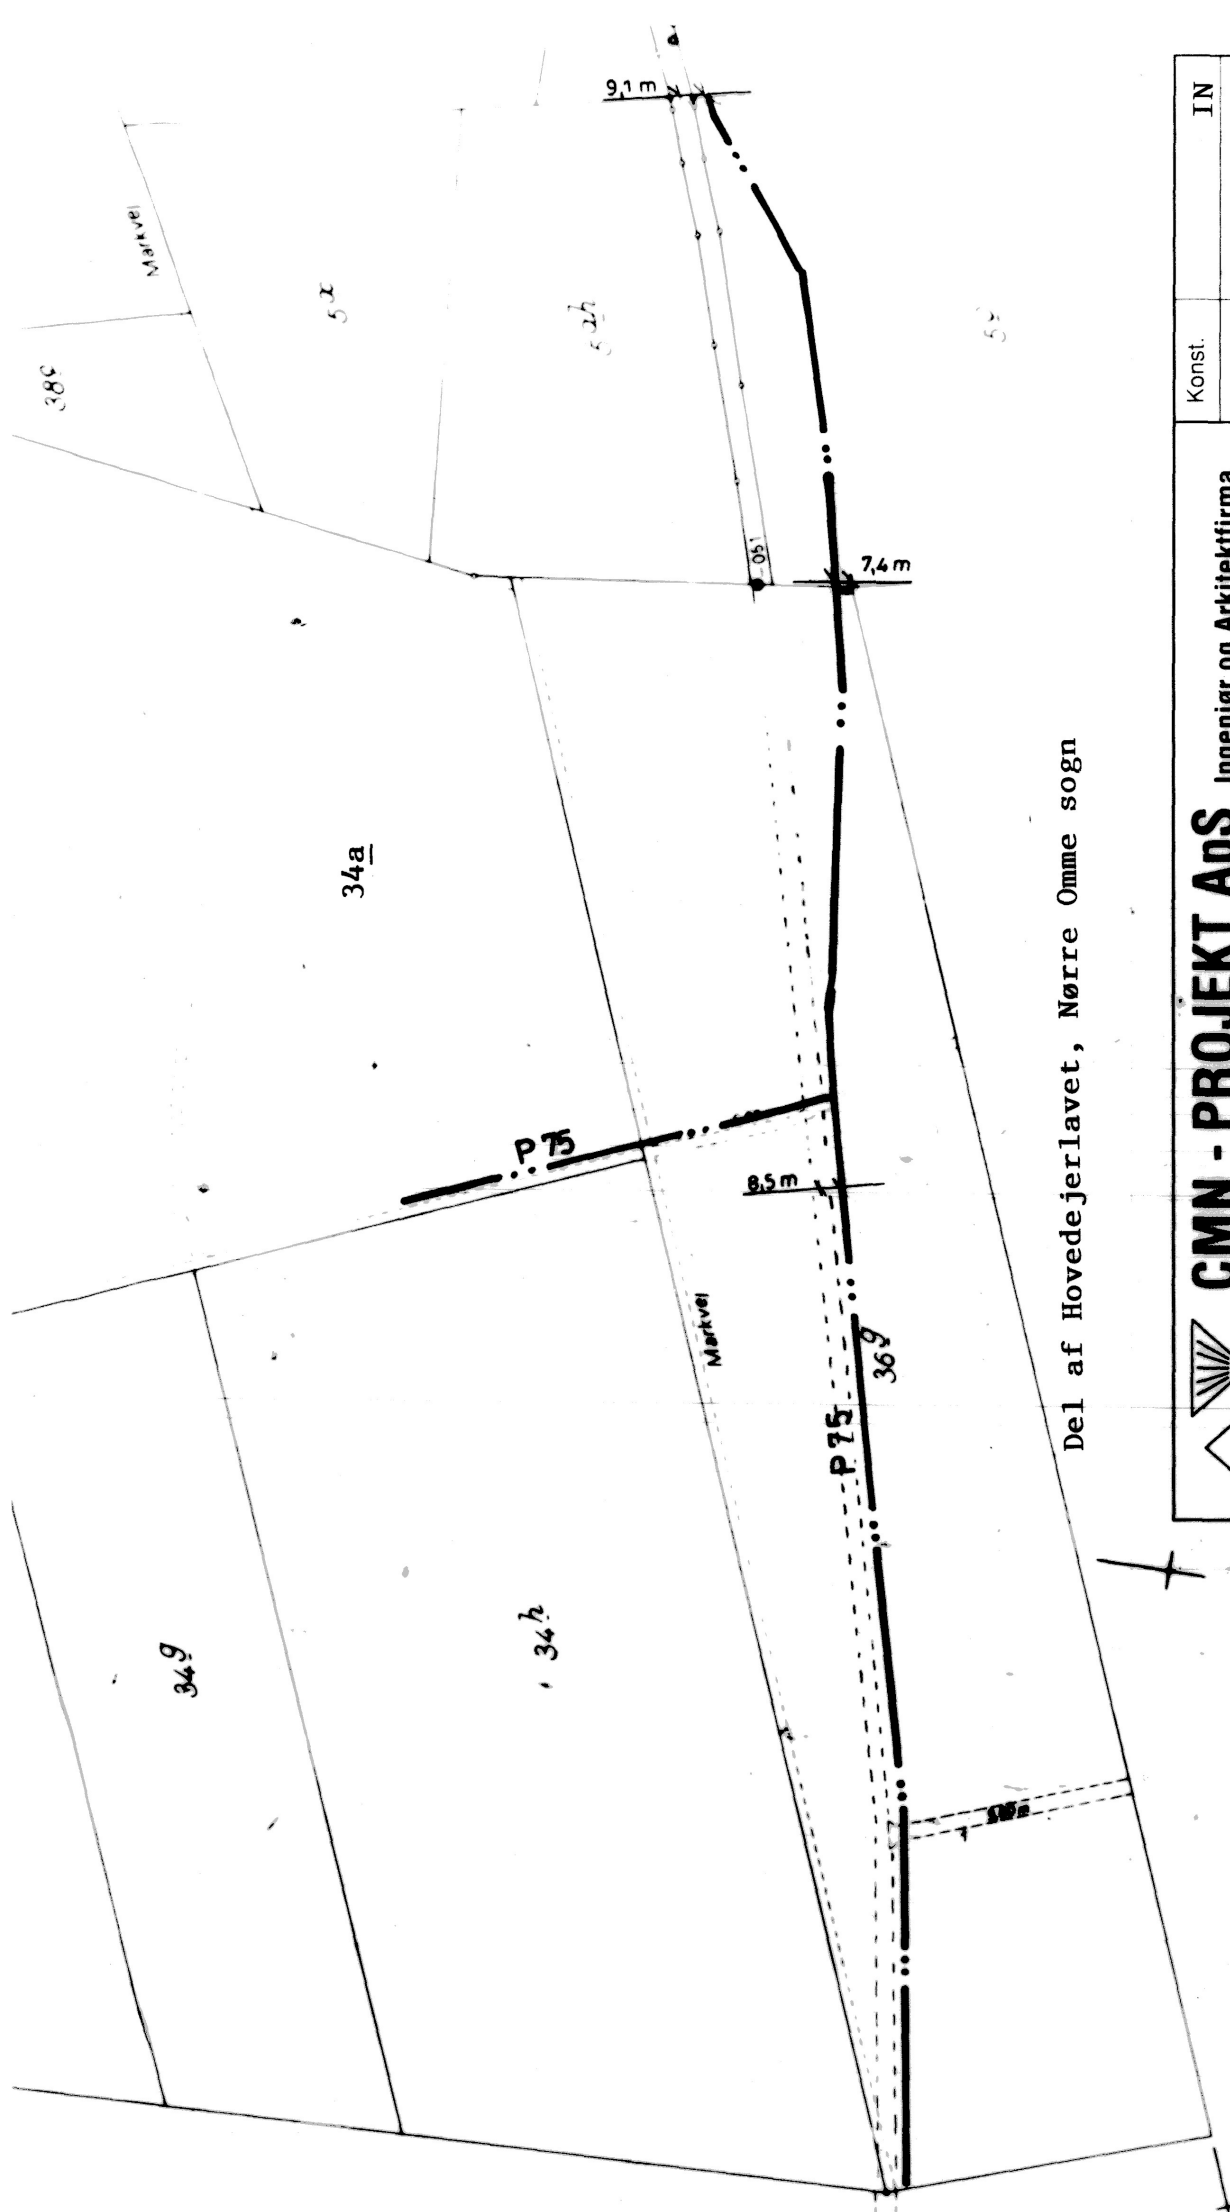

Del af Hovedejerlavet, Nørre Omme sogn

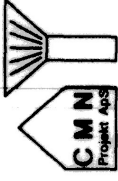	CMN - PROJEKT APS		Konst.	IN
	Ingeniør og Arkitektfirma		Dato	27.11.1989
7840 Højslev - Telf. 07 53 56 33		Rettet		
Abildå Vandværk		Godk.		
		Mål	1:4000	
Udfærdiget i forbindelse med tinglysning af deklaration med tilladelse for vandværket til at have en vandledning iggørende uforstyrret over priva' jord		Sag nr.		
		Tegn nr.		