

Herr Vagner Søndergård
Christensen
Gunderup
Årre
6800 Varde

Tilsynsrapport

Ved eftersyn til bygningsattest på ejendommen matr. nr. 1^a Gunderup by, Årre sogn

beliggende Gunderup

den 4-9-73 kl. 15⁰⁰ fandtes følgende, der gav anledning til påtale:

Den åbne sivegrav sløjfet, og afløbet tilkoblet eksisterende dræn.
Aftalt, at plan over ejendommens spildevandsafløb fremsendes til
behandling i sundhedskommissionen.

De anmodes om at foranledige ovennævnte forhold bragt i orden og meddele hertil, når nyt eftersyn kan foretages.

Koncip. underskrift


Bygningsinspektøren

Opmålningsdistrikt	

Mærk: Ifølge lovbekendtgørelse nr. 257 af 8. juni 1971, er den, som flytter, borttager, beskadiger eller ødelægger et kendetligt skelmærke, pligtig at afholde udgifterne ved dets genanbringelse.


977. 168-72
977. 211-72

Skelpunkt afmærket med:
 B o Betonskelpæl
 J o Jernrør med skeltegn
 S o Sten med skeltegn
 T o Træpæl med indbrændt skeltegn

Signaturforklaring

— Skel, der findes i marken
 - - - Blande skel, der ikke bortfalder
 Særlige signaturer se D. S. 198 (Febr. 1940)

Fikspunkt afmærket med:
 O Betonblok og drænrør
Bipunkt afmærket med:
 B o Betonblok
 D o Drænrør

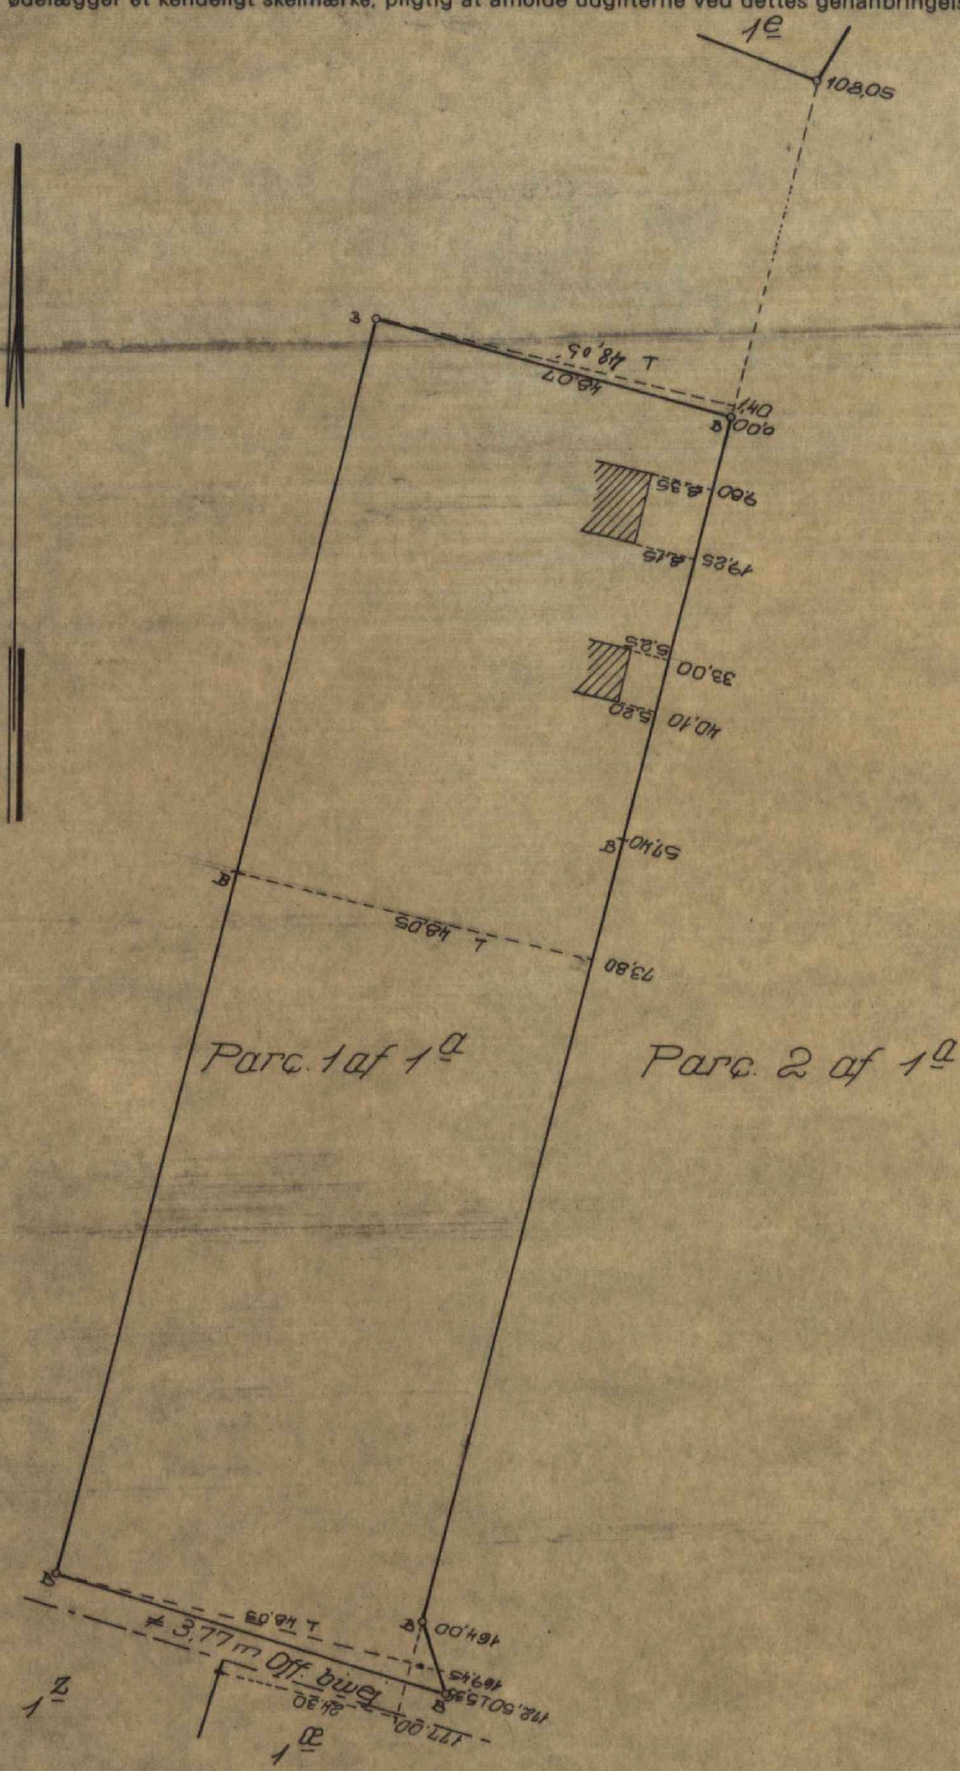


Ejerlav: *Gunderup by*
 Sogn: *Arre*

Opmålt i *året* 1972 af
 Målforhold: 1:1000

Jr. nr. 2329/72

Landinspektør

Tegning over Kloak. ved Vagns Løndergård Christensen for
Lønderup Ane

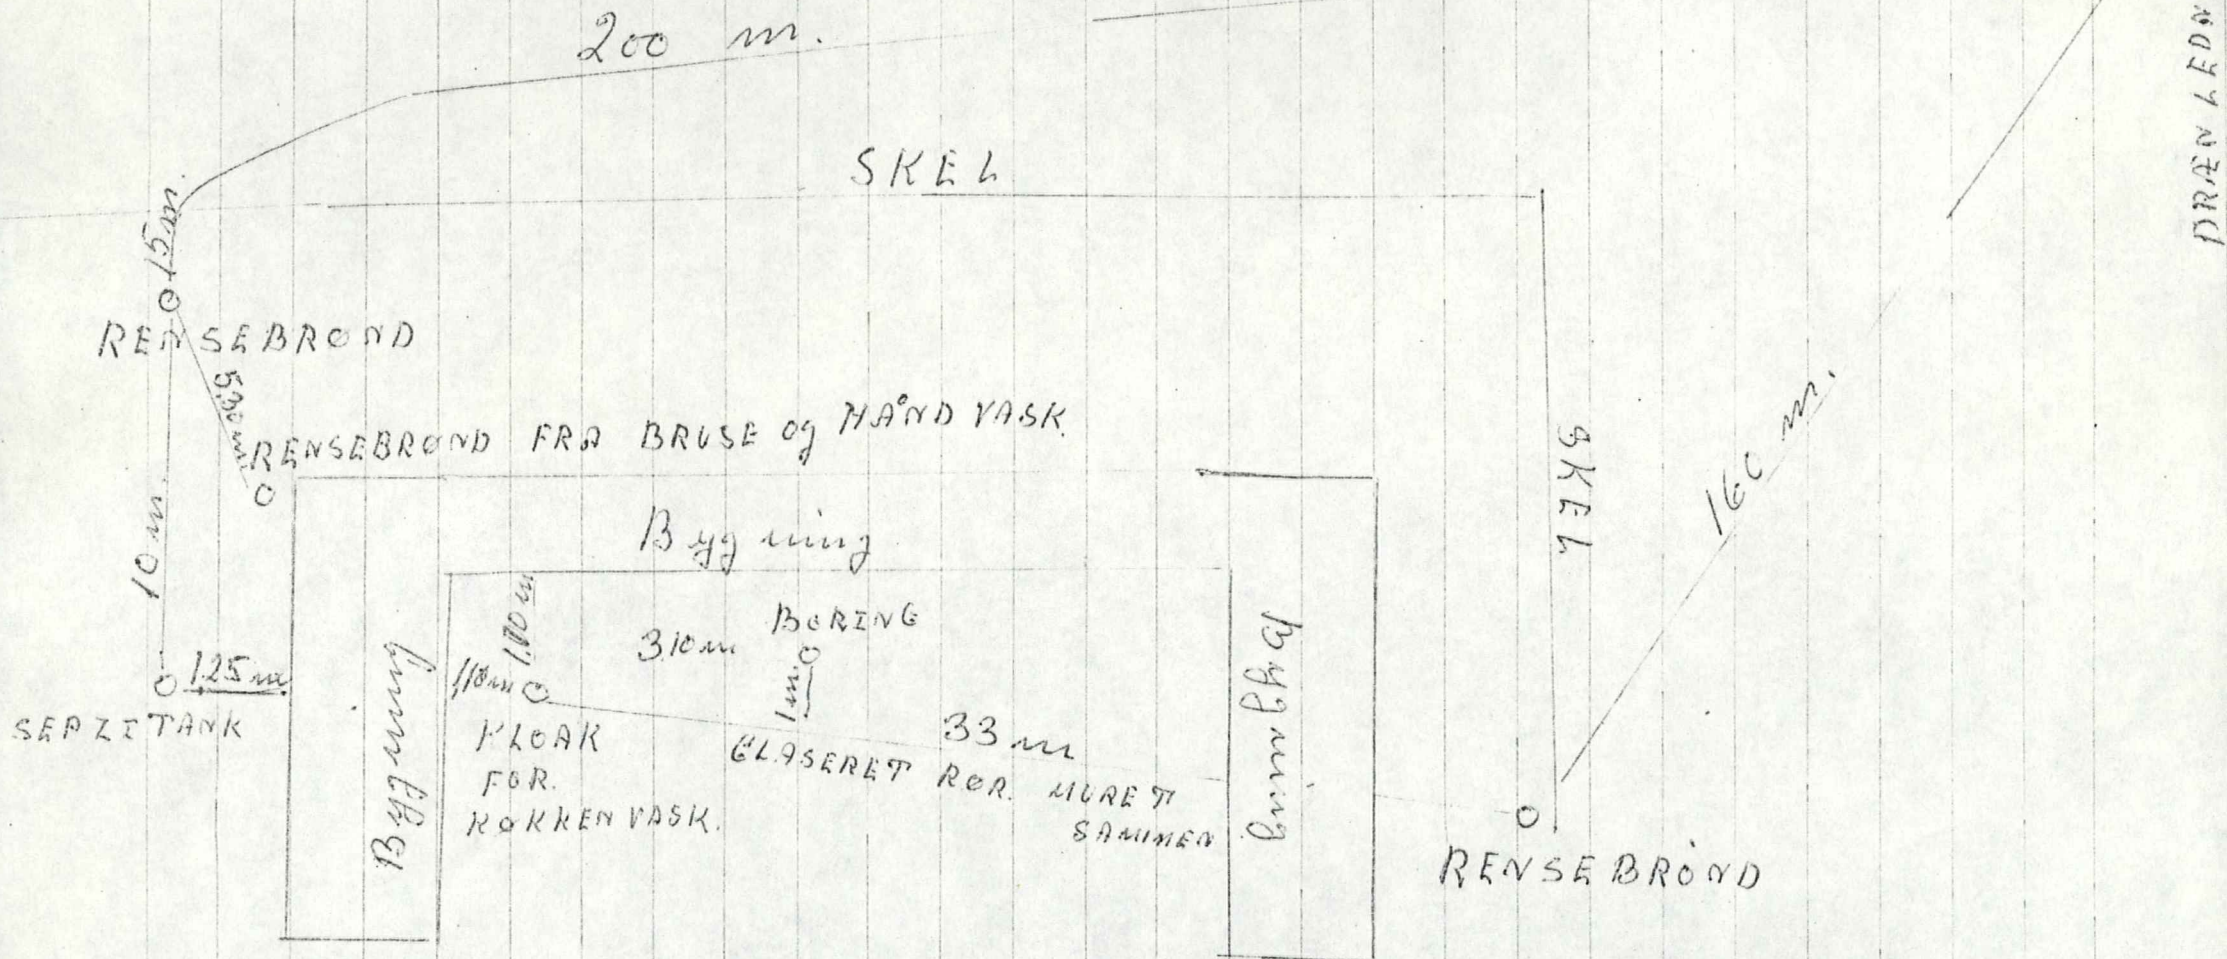

Indgået
- 5 SEP. 1973
Helle kommune

Til
Landinspektørgården
6800 Varde

Vedr. udstykning af matrnr. 1^a Gunderup by, Årre sogn.

Det kan herved oplyses, at sundhedskommissionen ved gennemgangen af udstykningssagen har fundet, at de eksisterende vandforsynings- og afløbsforhold kan give anledning til påviselig sundhedsfare, idet afstanden mellem drikkevandsboringen og spildevandsledningen kun er ca. 7,00 m. I henhold til sundhedsvedtægtens § 11 skal afstanden mellem spildevandsledningen og drikkevandsboringen være mindst 15 m, da det må formodes, at den viste ledning ikke er udført af glasserede lerrør med asfaltstøbte samlinger.

Desuden har kommissionen ingen mulighed for at godkende en åben sivegrav som recipient.

Såfremt udstykningen gennemføres, vil kommissionen forlange, at der på ejendommen bliver udført vandforsyningsforhold og spildevandsafledning som foreskrevet efter cirkulærer fra indenrigsministeriet og forureningsministeriet.

Det er meddelt, at udstykningssagen kan videresendes med en bemærkning om, at sundhedskommissionen vil påse opfyldelsen af de stillede krav, hvorfor projekt for de forlangte ændringer imødeses.

Med venlig hilsen


SUNDHEDSKOMMISSIONEN

Lødd. 19-6-72

Protokol nr. 16 Godkendt.

T. Munck
læge

Indgået
- 5 SEP. 1973
Helle kommune

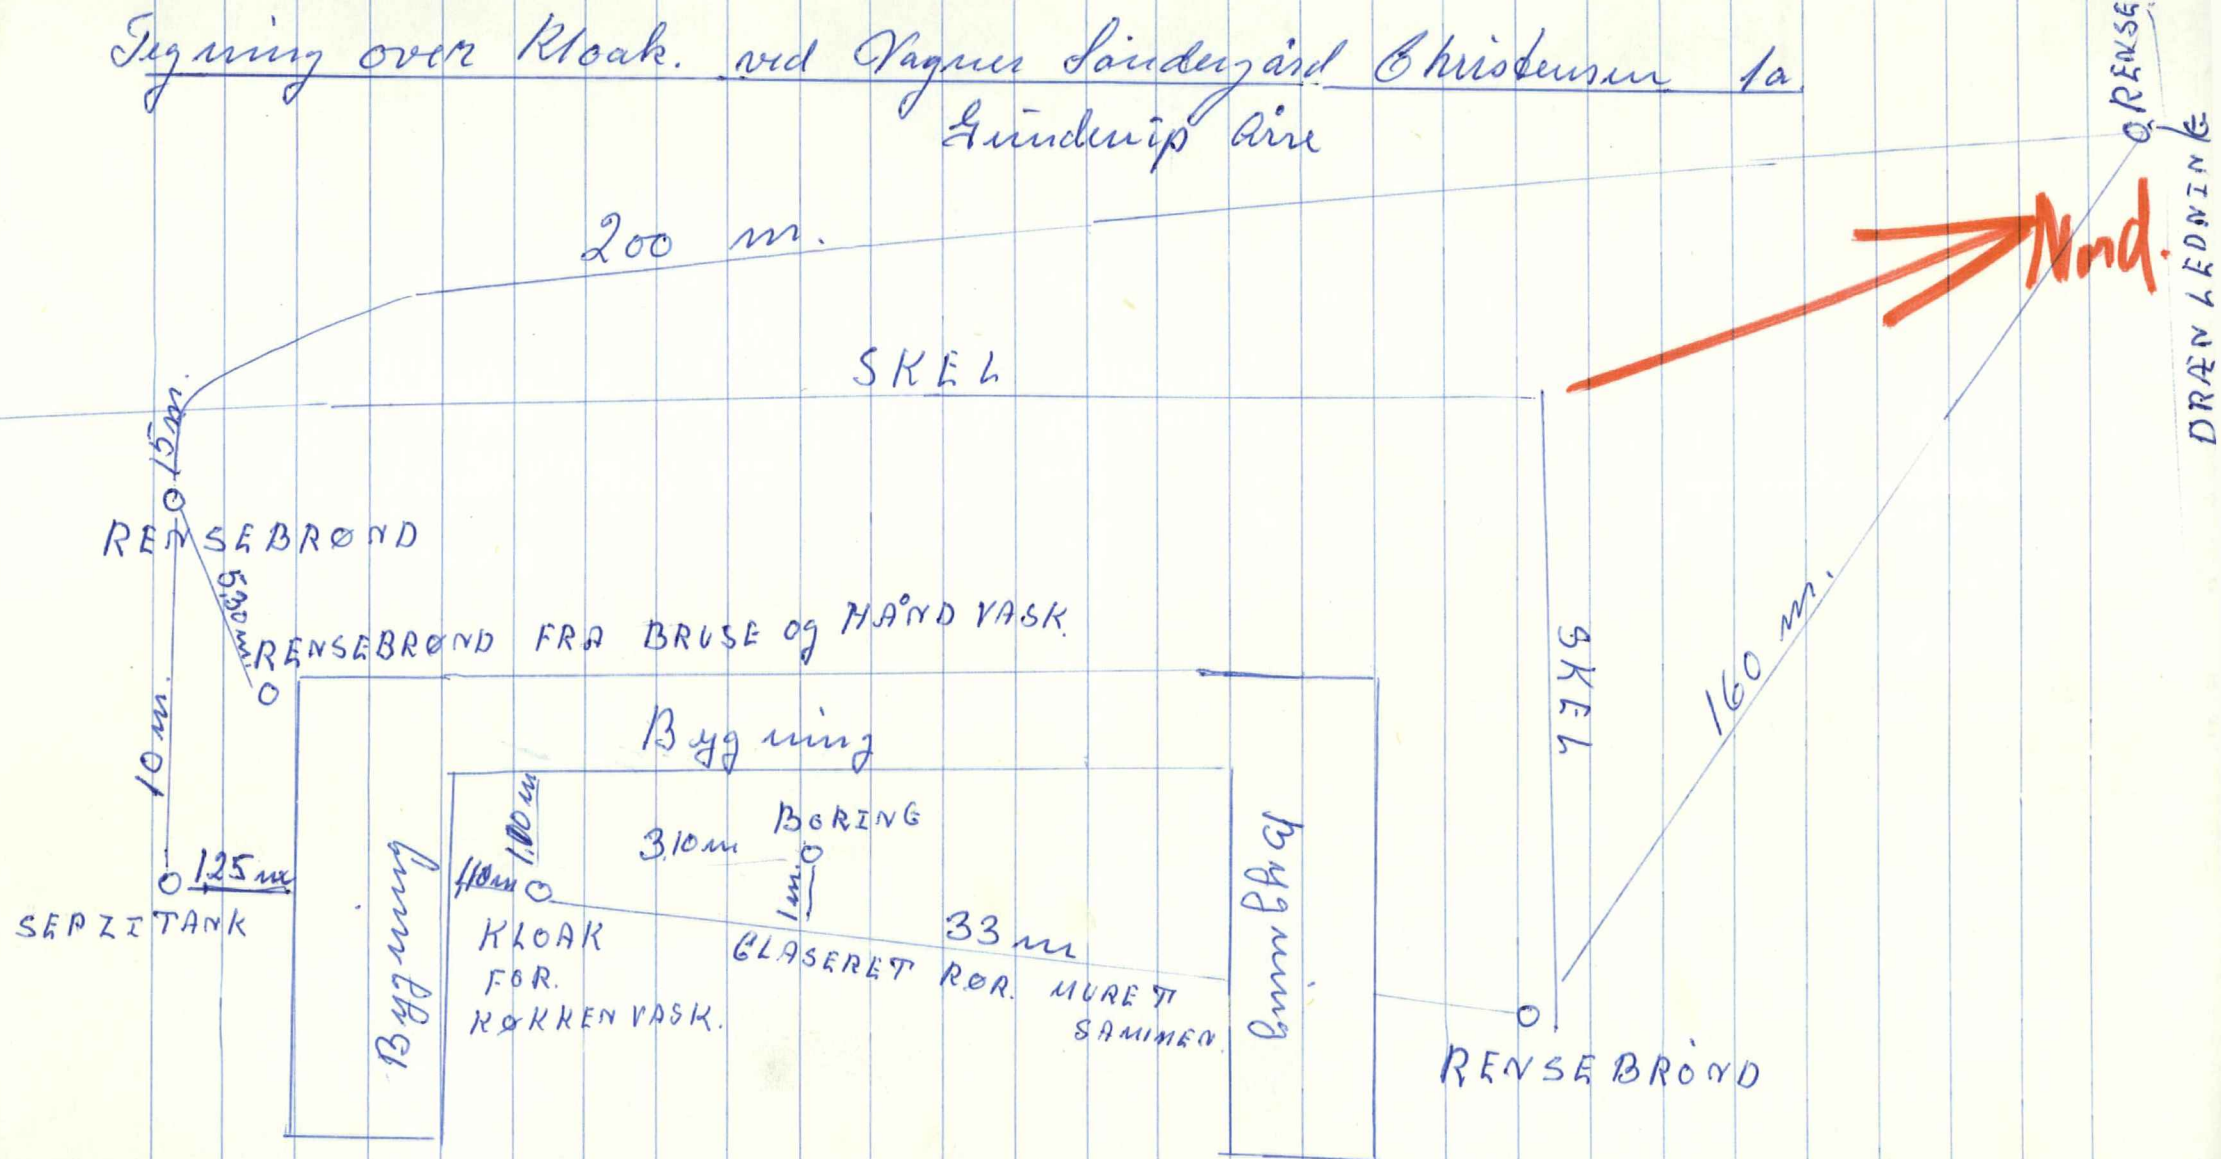

HELLE KOMMUNE

6753 Agerbæk

Tlf. [redacted], Giro 70 56

Borgmesteren: Tlf. [redacted]

Teknisk forvaltning

Agerbæk, d. 6. september 1973.

j.nr. 24-o-74o.

Herr kredslæge K. Hjøllund
Svinget 8
6800 Varde

Vedrørende udstykning af matr.nr. 1^a Gunderup by, Årre sogn.

Herved fremsendes til udtalelse plan over ledningsføringen på den af matr.nr. 1^a Gunderup by, Årre sogn udstykkede ejendom.

På grundlag af plan fremsendt af landinspektør, er det af sundhedskommissionen forlangt, at spildevandsledningen skulle omlægges, idet afstanden mellem denne og drikkevandsboringen kun var ca. 7 m, Og da afstanden i henhold til sundhedsvedtægtens § 11 skal være mindst 15 meter, såfremt ledningen ikke er udført af glasserede lerrør med asfaltstøbte samlinger. Ligeledes har kommissionen forlangt, at den åbne sivegrav ikke må anvendes som recipient.

På ejendommen er foretaget sådanne ændringer, at den åbne sivegrav er sløjfet og ejendommens afløbssystem er tilsluttet et eksisterende drænsystem, hvilket skulle være fuldt forsvarligt.

Ledningssystemet ved ejendommen er dog stadigvæk udført på en sådan måde, at en af kloakledningerne ligger tættere på brønden end de angivne 15 meter. Ved nøjere undersøgelse er det konstateret, at ledningen kun er beliggende 1 meter fra brønden. Denne ledning fører dog kun spildevand fra køkkenafløb, gulvafløb i udhusrum samt overfladevand fra et afløb i gården. Ledningen er udført af glasserede rør, men samlet med pakgarn og cement.

Ledningssystemet fra badeværelset, hvortil der er sluttet vandkloset føres ud på den anden side af ejendommen, således som angivet på skitsen og er ligeledes tilkoblet drænsystemet. Der gøres dog opmærksom på, at den angivne rensebrønd er en ajlebøholder, hvorigennem spildevandet på nuværende tidspunkt passerer.

Fra min side skønnes det ikke, at det angivne kloaksystem kan give anledning til påviselig sundhedsfare, selv om en ledning fører så tæt

på brønden som angivet, da ledningen ved eftersyn har vist sig at være af en god kvalitet og må formodes at være tæt. Derimod bør den angivne rensebrønd, som er ajlebeholder, ændres, således at dette bliver en ordentlig rensebrønd udført efter afløbsregulativets bestemmelser.

Med venlig hilsen



Aage Andersen

Kommuneingeniør

Indgået
- 3 OKT. 1973
Helle kommune


Tilbagesendes Helle sundhedskommission efter besigtigelse af mtr nr 1a Gunderup by, Årre sogn.

En drikkevandsprøve er analyseret på levnedsmiddellaboratoriet i Varde, resultatet, dateret 20de f.m. er fremsendt til kommissionen og viser tilfredsstillende kvalitet.

Herefter skal jeg ikke for mit vedkommende protestere mod kommissionens godkendelse af forholdene, jf indenrigsministeriets circ 06.07.1971 om udstykning af enkelte parceller i ukloakerede landzoneområder, A-tilfælde.

Varde, 02.10.1973

Jr nr 72-5- 19/73 K Hjøllund, kredsløfe

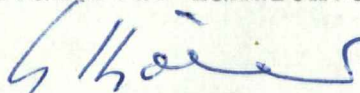

Nord

977. 18. 72
977. 21. 72


Parcel nr. 1 af
matr. nr. 1^a

GUNDERUP by,

Arre sogn,
Skast herred,
Ribe amt,

Varde 1 april 1972)

Carl Nielsen
Landinspektør
Målforshold 1:1000

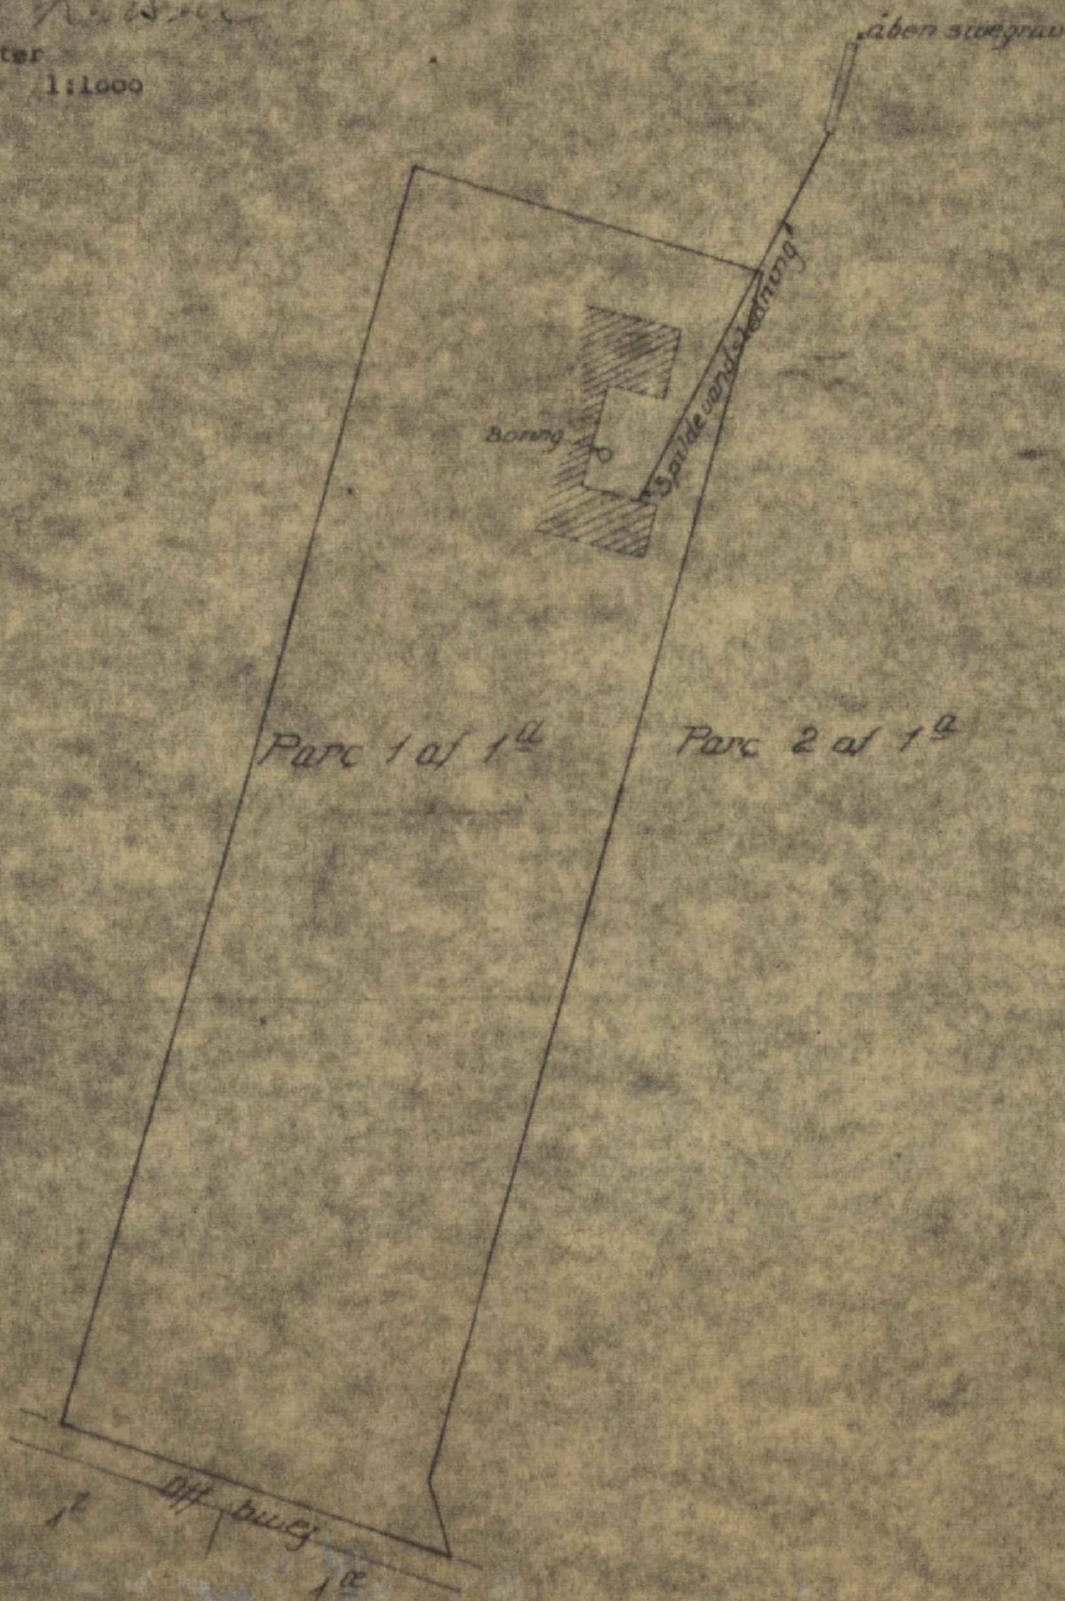



TØMRERMESTER
Kim Fyhn

VARDE TØMRERMESTER

19 MRS. 2009

VARDE

KØB

Varde Kommune
Administrationsbygningen
Bytoften 2
6800 Varde

X026910
KÆRBJERGVEJ 14
6753 AGERBÆK
Tlf. [REDACTED]
Fax [REDACTED]


Agerbæk d. 17-03-2009

Vedr.: Allan Duedal, Engholmvej 14, 6818 Årre.

Fremsendelse af revideret kloaktegning samt færdigmelding på ovenstående adresse. DV for anlæggets drift er sendt til ejeren.

Vedlagt:
Revideret skitse
Færdigmelding.

Med venlig hilsen

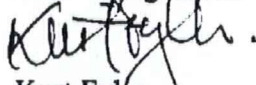
Kurt Fyhn

Medlem af Byggeriets
Arbejdsgivere og
Garantiordning

byg
garanti
www.byggeriets.dk

OK Dong

ANMELDELSE / FÆRDIGMELDING

autoriseret kloakarbejde

Forbruger:

Navn: <i>Allan Duedal</i>		
Adresse: <i>Engelholmsgade 14</i>		
Postnr.: <i>6818</i>	By: <i>Årre</i>	Matr. Nr.:

Kloakmester:

Kloakmestervirksomhedens Stempel:	Sted: <i>Årre</i>	Dato: <i>25-2-09</i>
TØMRERMESTER Kim Fyhn Kærbjergvej 14 . 6753 Ågerhæk Aut. kloakmester Carsten Jørgensen Tlf. [redacted] 20 21 63 36	<i>Carsten Jørgensen</i> Underskrift Teknisk ansvarlig	


Dokumentation	J	N
Rettet tegning - som udført -	X	
Myndigheds tilladelse søgt		
Drift / vedligeholdelsesplan udført	X	
Kvalitetssikring udført	X	

Evt. beskrivelse / skitse af det udførte:

SE BILAG.

ARBEJDSKORT

Eventuelt beskrivelse / Tegning / Skitse :

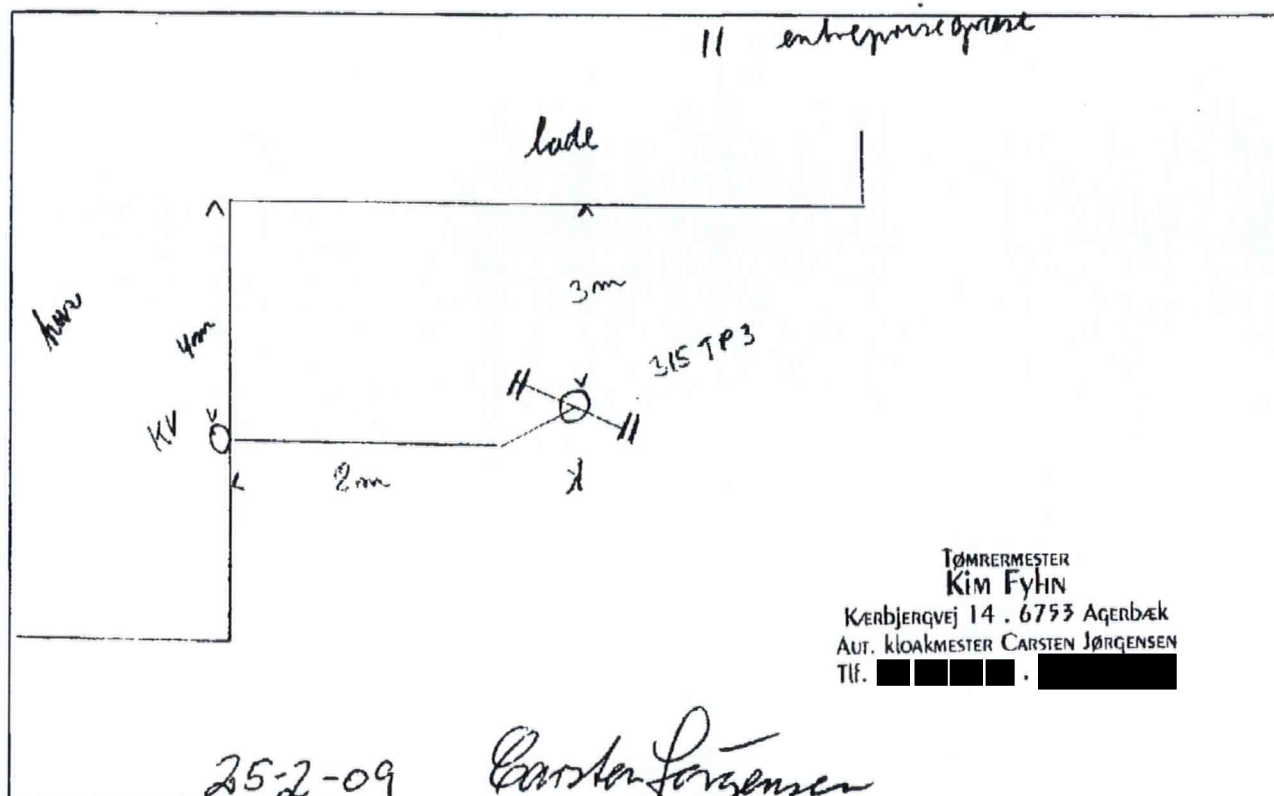

TØMRERMESTER
Kim Fyhn
Kærbjergvej 14 . 6753 Agerbæk
AUT. KLOAKMESTER CARSTEN JØRGENSEN
Tlf. ■■■■■■ . ■■■■■■

Kontrolplan

Acceptkriterier skal overholde virksomhedens kvalitetshåndbog

Kryds ved kontrol	MODTAGEKONTROL	Date	Godkendt Ja / nej	Kontrolleret af	Omfang
	Rør / formstykker / overgange	25-2	X	Carsten	100 % - skader / mangler
	Brøndgods / komponenter m.v.		X		100 % - skader / mangler
	Grusmaterialer		X		Pr. læs - mangler
	Dræn / pumper m.v.				100 % - skader / mangler
	UDFØRINGSKONTROL				
	Ledninger		X		Fald / koter / placering
	Gulvaflob / standrør m.v.		X		Mål / højder / samlinger
	Udjævning / omkring fyldning		X		Tykkelse / egnet
	Tilfyldning / komprimering		X		Aftalegrundlag
	Retablering		X		Visuel / aftalegrundlag
	Overgange / tilslutninger		X		Visuel / måling
	Brønde / karme / dæksler		X		Samlinger / placering
	Udført som tegning / beskrivelse		X		Placering / dimensioner / matr.
	SEKURITETSKONTROL				
	Funktionsafprøvning				Gennemskylles med vand
	Tæthedsprøvning / TV inspektion				Aftalegrundlag
	Rettet tegning				Som udført
	Pumper / højvandslukker m.v.				2 x aktivering

Er der supplerende kontrolplan? ___ ja ___ nej Anledning: _____