


Dræningsplan over en Del af A.M. Juelsgaard-Jensens Ejendom

Nr. 222 Sogn, Hind Herred
Ringkøbing Amt

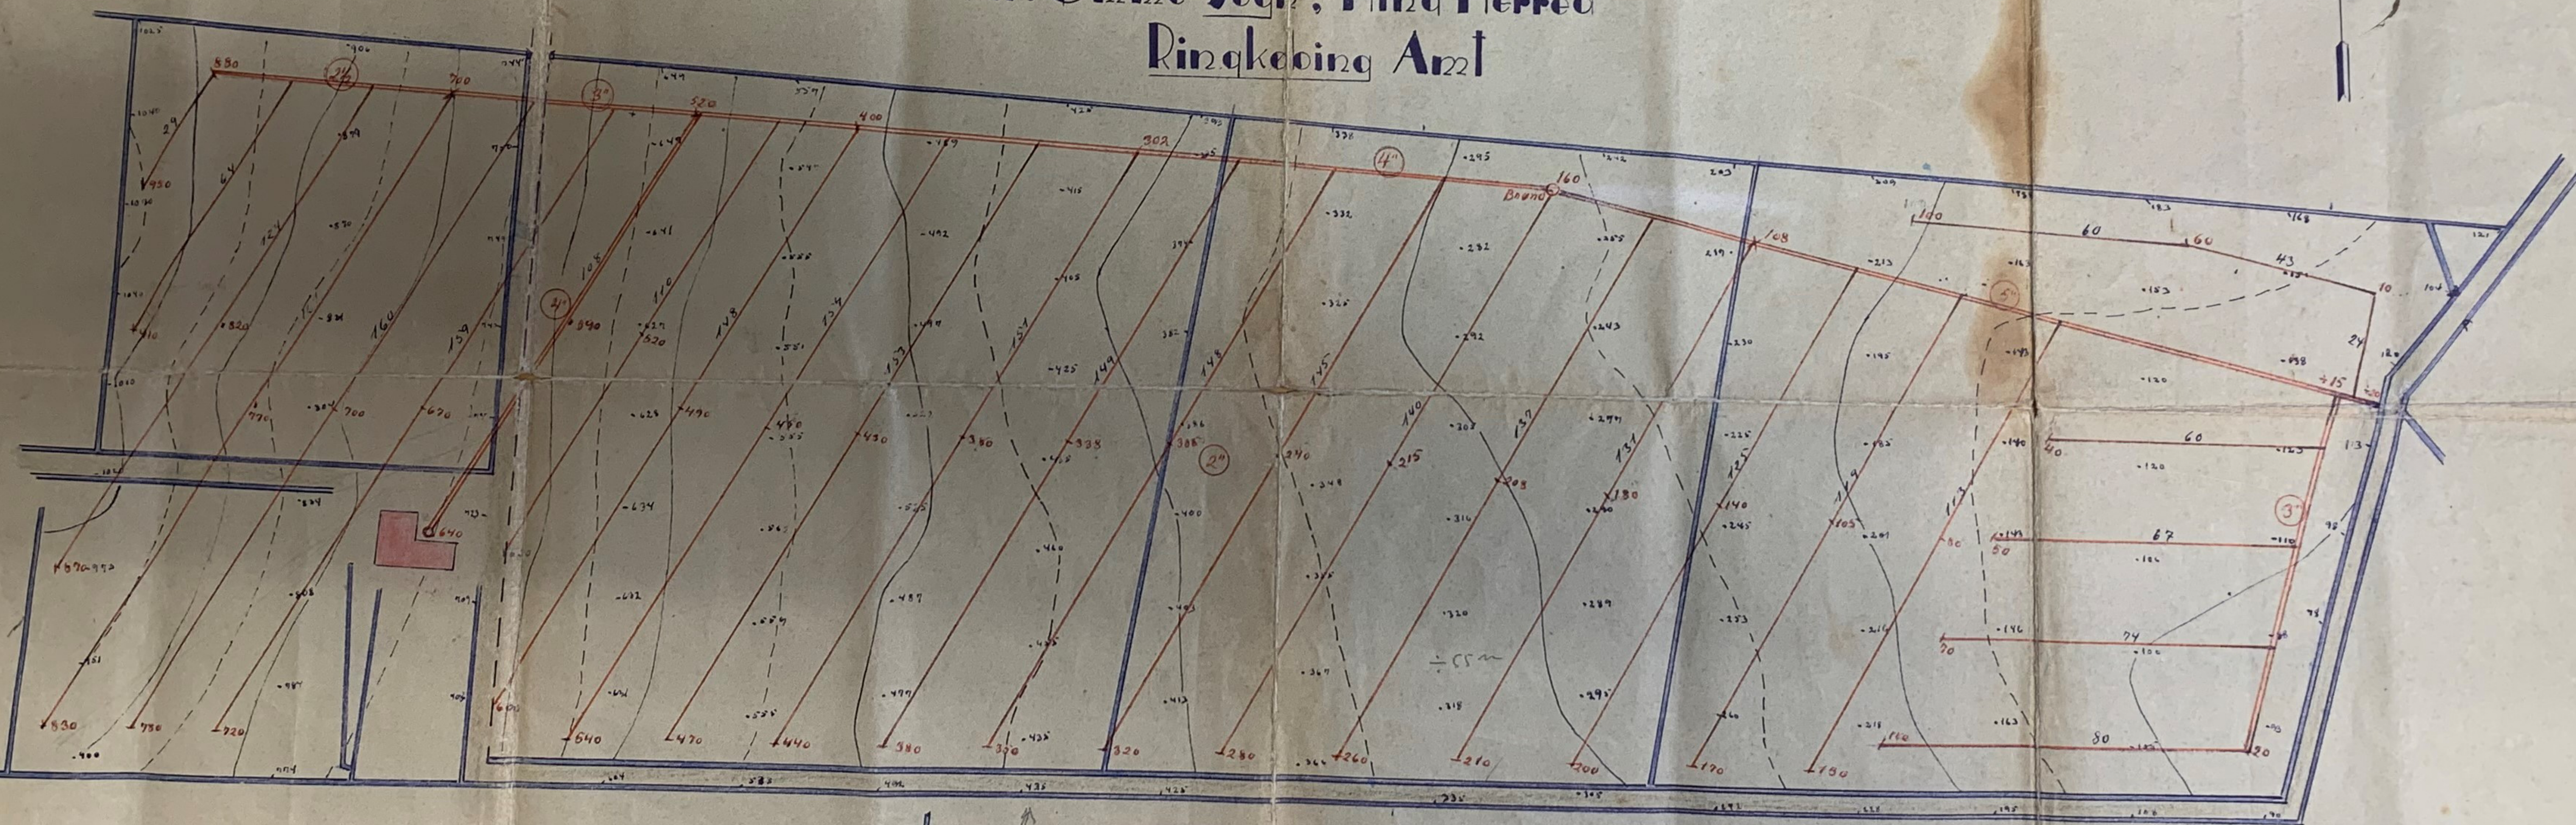

Signatur:

— Grøft


820 Terrænkote

720 Rørkote

— Rørledninger

③ Rørstørrelse

Drænet Areal 7,20 ha.

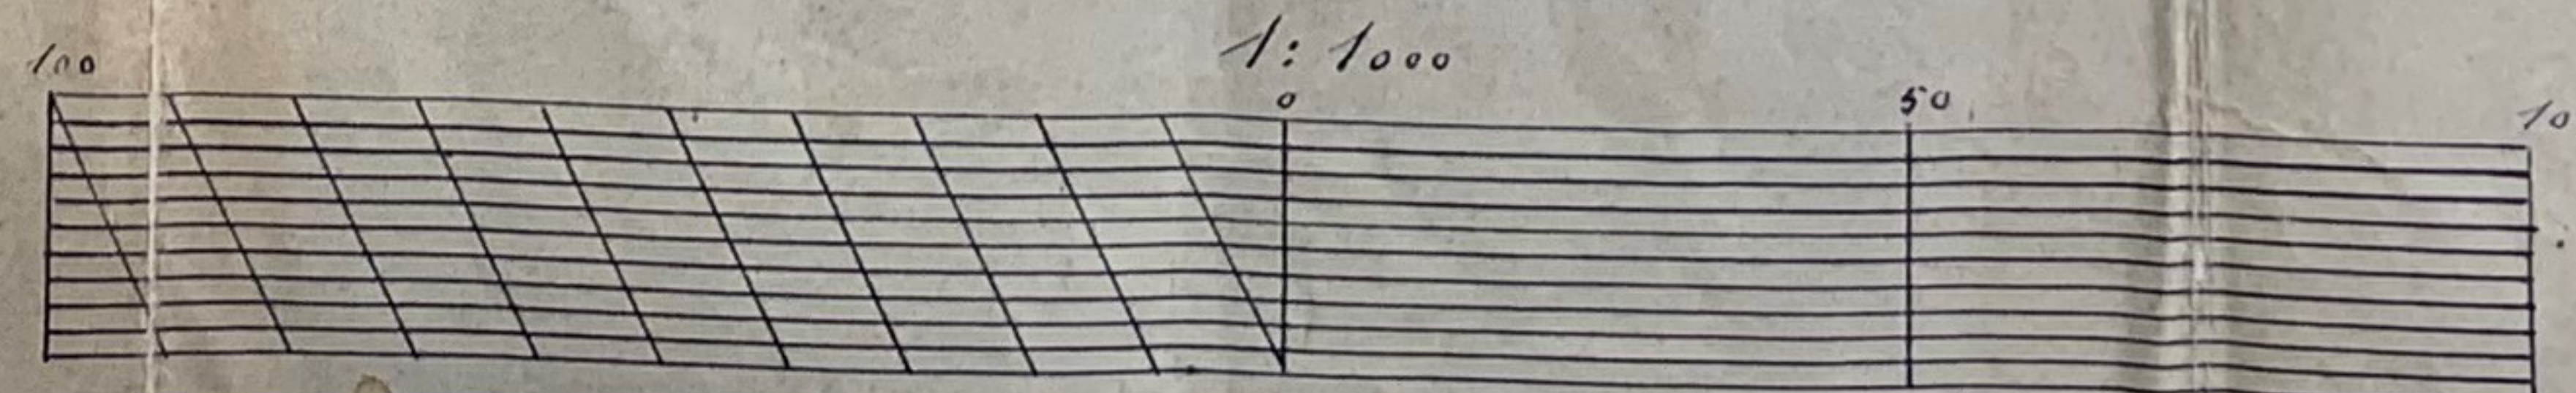

Det danske Ingeniørvesen,
Danmarks Ingeniør i Vesten.

d. 9/3 1934.

H. J. Jensen.

1996

604